



Urząd Miasta Zielonka
ul. Lipowa 5, 05-220 Zielonka
tel. 22 761 39 00
um@zielonka.pl

Przedsiębiorstwo
Wodociągów i Kanalizacji
w Zielonce Sp. z o.o.
WPLYNEŁO
29 MAJ 2023
Data

Licz. 852

Pełn. zal. 1

Podpis

ST / 107

Zielonka, 25 maja 2023 r.

WIZ.7230. 100 .2023

**"PRZEDSIĘBIORSTWO WODOCIĄGÓW
I KANALIZACJI W ZIELONCE" sp. z o.o.**

ul. Inżynierska 1A
05-220 Zielonka

Na podstawie Zarządzenia nr 66/16 Burmistrza Miasta Zielonka z dnia 10 czerwca 2016 r. w sprawie określenia zasad zajmowania pasa drogowego dróg wewnętrznych na cele niezwiązane z budową, remontem, utrzymaniem i ochroną dróg, po rozpatrzeniu wniosku z dnia 22 maja 2023 r. złożonego przez spółkę pod firmą: "PRZEDSIĘBIORSTWO WODOCIĄGÓW I KANALIZACJI W ZIELONCE" sp. z o.o. z siedzibą w Zielonce, **wyrażam zgodę na lokalizację sieci wodociągowej i sieci kanalizacji sanitarnej w pasie drogi wewnętrznej ul. Południowej (dz. ew. nr 96/1 obr. 5-40-09) w Zielonce do granicy nieruchomości prywatnej stanowiącej działkę ew. nr 96/17 obr. 5-40-09 w Zielonce.**

Ustalam następujące warunki lokalizacji urządzeń:

1. Jeżeli budowa, przebudowa lub remont drogi wymaga przełożenia urządzeń, koszt tego przełożenia ponosi właściciel urządzeń.
2. W przypadku wystąpienia kolizji przy umieszczaniu urządzeń z innymi urządzeniami podziemnymi, usunięcie kolizji oraz koszty z tym związane należeć będą do Inwestora.
3. Za stan ul. Południowej w miejscu prowadzenia robót odpowiada Wykonawca. Obowiązany jest on do zapewnienia bezpieczeństwa ruchu, czyszczenia ulic, po których porusza się sprzęt oraz naprawy ewentualnych zniszczeń powstałych podczas realizacji robót i transportu związanego z budową.
4. Wykonawca dokona oznakowania i zabezpieczenia miejsca robót, a także będzie prowadził stałą kontrolę wykonanego oznakowania.
5. Po wykonanych pracach nawierzchnia drogi nie może być w stanie gorszym niż przed przystąpieniem do robót.
6. Wykonawca odpowiada za odtworzenie naruszonej nawierzchni po zakończeniu budowy.
7. **Nawierzchnię drogi naruszoną wskutek prowadzenia prac związanych z budową sieci wodociągowej i sieci kanalizacji sanitarnej, należy odtworzyć w następujący sposób:**
 - warstwa podbudowy (grubości 15 cm po zagęszczeniu) z kruszywa kamiennego o frakcji 0-31,5 mm stabilizowanego mechanicznie na szerokość wykopu min. 1,40 m na całej długości przewodu,

Sprawę prowadzi:

Anna Wawer
stanowisko: Podinspektor
Wydział Infrastruktury, Zamówień Publicznych i Transportu
Urząd Miasta Zielonka, nr pok. 306
w godz.: pon. 8.00-17.00, wt.-cz. 8.00-16.00, pt. 8.00-15.00
tel. (22) 761 39 21; e-mail: a.wawer@zielonka.pl



Urząd Miasta Zielonka
ul. Lipowa 5, 05-220 Zielonka
tel. 22 761 39 00
um@zielonka.pl

- warstwa wiążąca wykonana z betonu asfaltowego AC16W o grubości warstwy po zagęszczeniu nie mniejszej niż 4 cm wykonać na szerokość większą o 2 m od szerokości wykopu, po 1 m w każdą ze stron wraz ze spadkami poprzecznymi,
 - warstwę ścieralną z betonu asfaltowego AC11S o grubości min. 4 cm należy ułożyć na długości większej o 1 m od szerokości wykopu, po 0,50 m w każdą ze stron wraz ze spadkami poprzecznymi,
 - warstwę ścieralną odtwarzanej nawierzchni należy układać w temperaturze podłoża i powietrza powyżej +5°C, na suche, czyste i odpylone podłożu po uprzednim jego skropieniu asfaltem.
8. Wyrażona zgoda nie jest równoznaczna z pozwoleniem na budowę, zgłoszeniem budowy czy zgłoszeniem wykonania robót budowlanych stosownie do przepisów ustawy z dnia 7 lipca 1994 r. Prawo Budowlane (t.j. Dz. U. z 2023 r. poz. 553).
9. Wyrażona zgoda nie jest równoznaczna ze zgodą na prowadzenie robót lub umieszczenie urządzeń w pasie drogowym, o które Inwestor musi wystąpić do Burmistrza Miasta Zielonka w trybie i na warunkach określonych w załączniku nr 1 do Zarządzenia nr 66/16 Burmistrza Miasta Zielonka z dnia 10 czerwca 2016 r. w sprawie określenia zasad zajmowania pasa drogowego dróg wewnętrznych na cele niezwiązane z budową, przebudową, remontem, utrzymaniem i ochroną dróg.
10. **Urządzenia mogą być wybudowane i umieszczone po uprzednim złożeniu dwóch wniosków na zajęcie pasa drogowego: w celu prowadzenia robót i w celu umieszczenia urządzeń w pasie drogowym. Wnioski należy dostarczyć do Urzędu Miasta Zielonka na co najmniej dwa tygodnie przed planowanym rozpoczęciem prac. W odpowiedzi przygotowane zostaną umowy cywilnoprawne w przedmiocie zajęcia pasa drogi wewnętrznej ul. Południowej w Zielonce.**
11. W umowach cywilnoprawnych, na podstawie załącznika nr 2 do przywołanego Zarządzenia nr 66/16 Burmistrza Miasta Zielonka z dnia 10 czerwca 2016 r., zostaną naliczone następujące opłaty:
- **roczna** – za zajęcie pasa drogowego poprzez umieszczenie urządzeń w pasie drogi wewnętrznej,
 - **jednorazowa** – za zajęcie pasa drogi wewnętrznej na okres prowadzenia robót w pasie drogowym.
12. Do wniosku o zajęcie pasa drogowego należy dołączyć **szczegółowy i zwymiarowany szkic zabezpieczenia robót ze wskazaniem powierzchni zajętego pasa drogowego.**

Załączniki:

1. szkic sytuacyjny przedstawiający przebieg urządzeń w drodze

Otrzymują:

1. "PRZEDSIĘBIORSTWO WODOCIĄGÓW I KANALIZACJI W ZIELONCE" sp. z o.o.
ul. Inżynierska 1A, 05-220 Zielonka
2. a/a

Sprawę prowadzi:

Anna Wawer
stanowisko: Podinspektor
Wydział Infrastruktury, Zamówień Publicznych i Transportu
Urząd Miasta Zielonka, nr pok. 306
w godz.: pon. 8.00-17.00, wt.-cz. 8.00-16.00, pt. 8.00-15.00
tel. (22) 761 39 21; e-mail: a.wawer@zielonka.pl


Podinspektor
Anna Wawer
Anna Wawer

Z up. Burmistrza
A. Sekuła
Anna Sekuła
Naczelnik Wydziału Infrastruktury
Zamówień Publicznych i Transportu

Dołożeniem dnia 29.05.2020
Urszula Krypiak

- sieci kanalizacji sanitarnej w pkt. 1+4
 - sieci wodociągowej w pkt. 5+9
 - hydrant ppoż. w pkt. 9
- Średnica studni:
- Ø1,2m w pkt. 2, 3, 4
 - Ø425mm w pkt. 1

Projektant: Grażyna Ośko
dn. 27.04.2023 r.

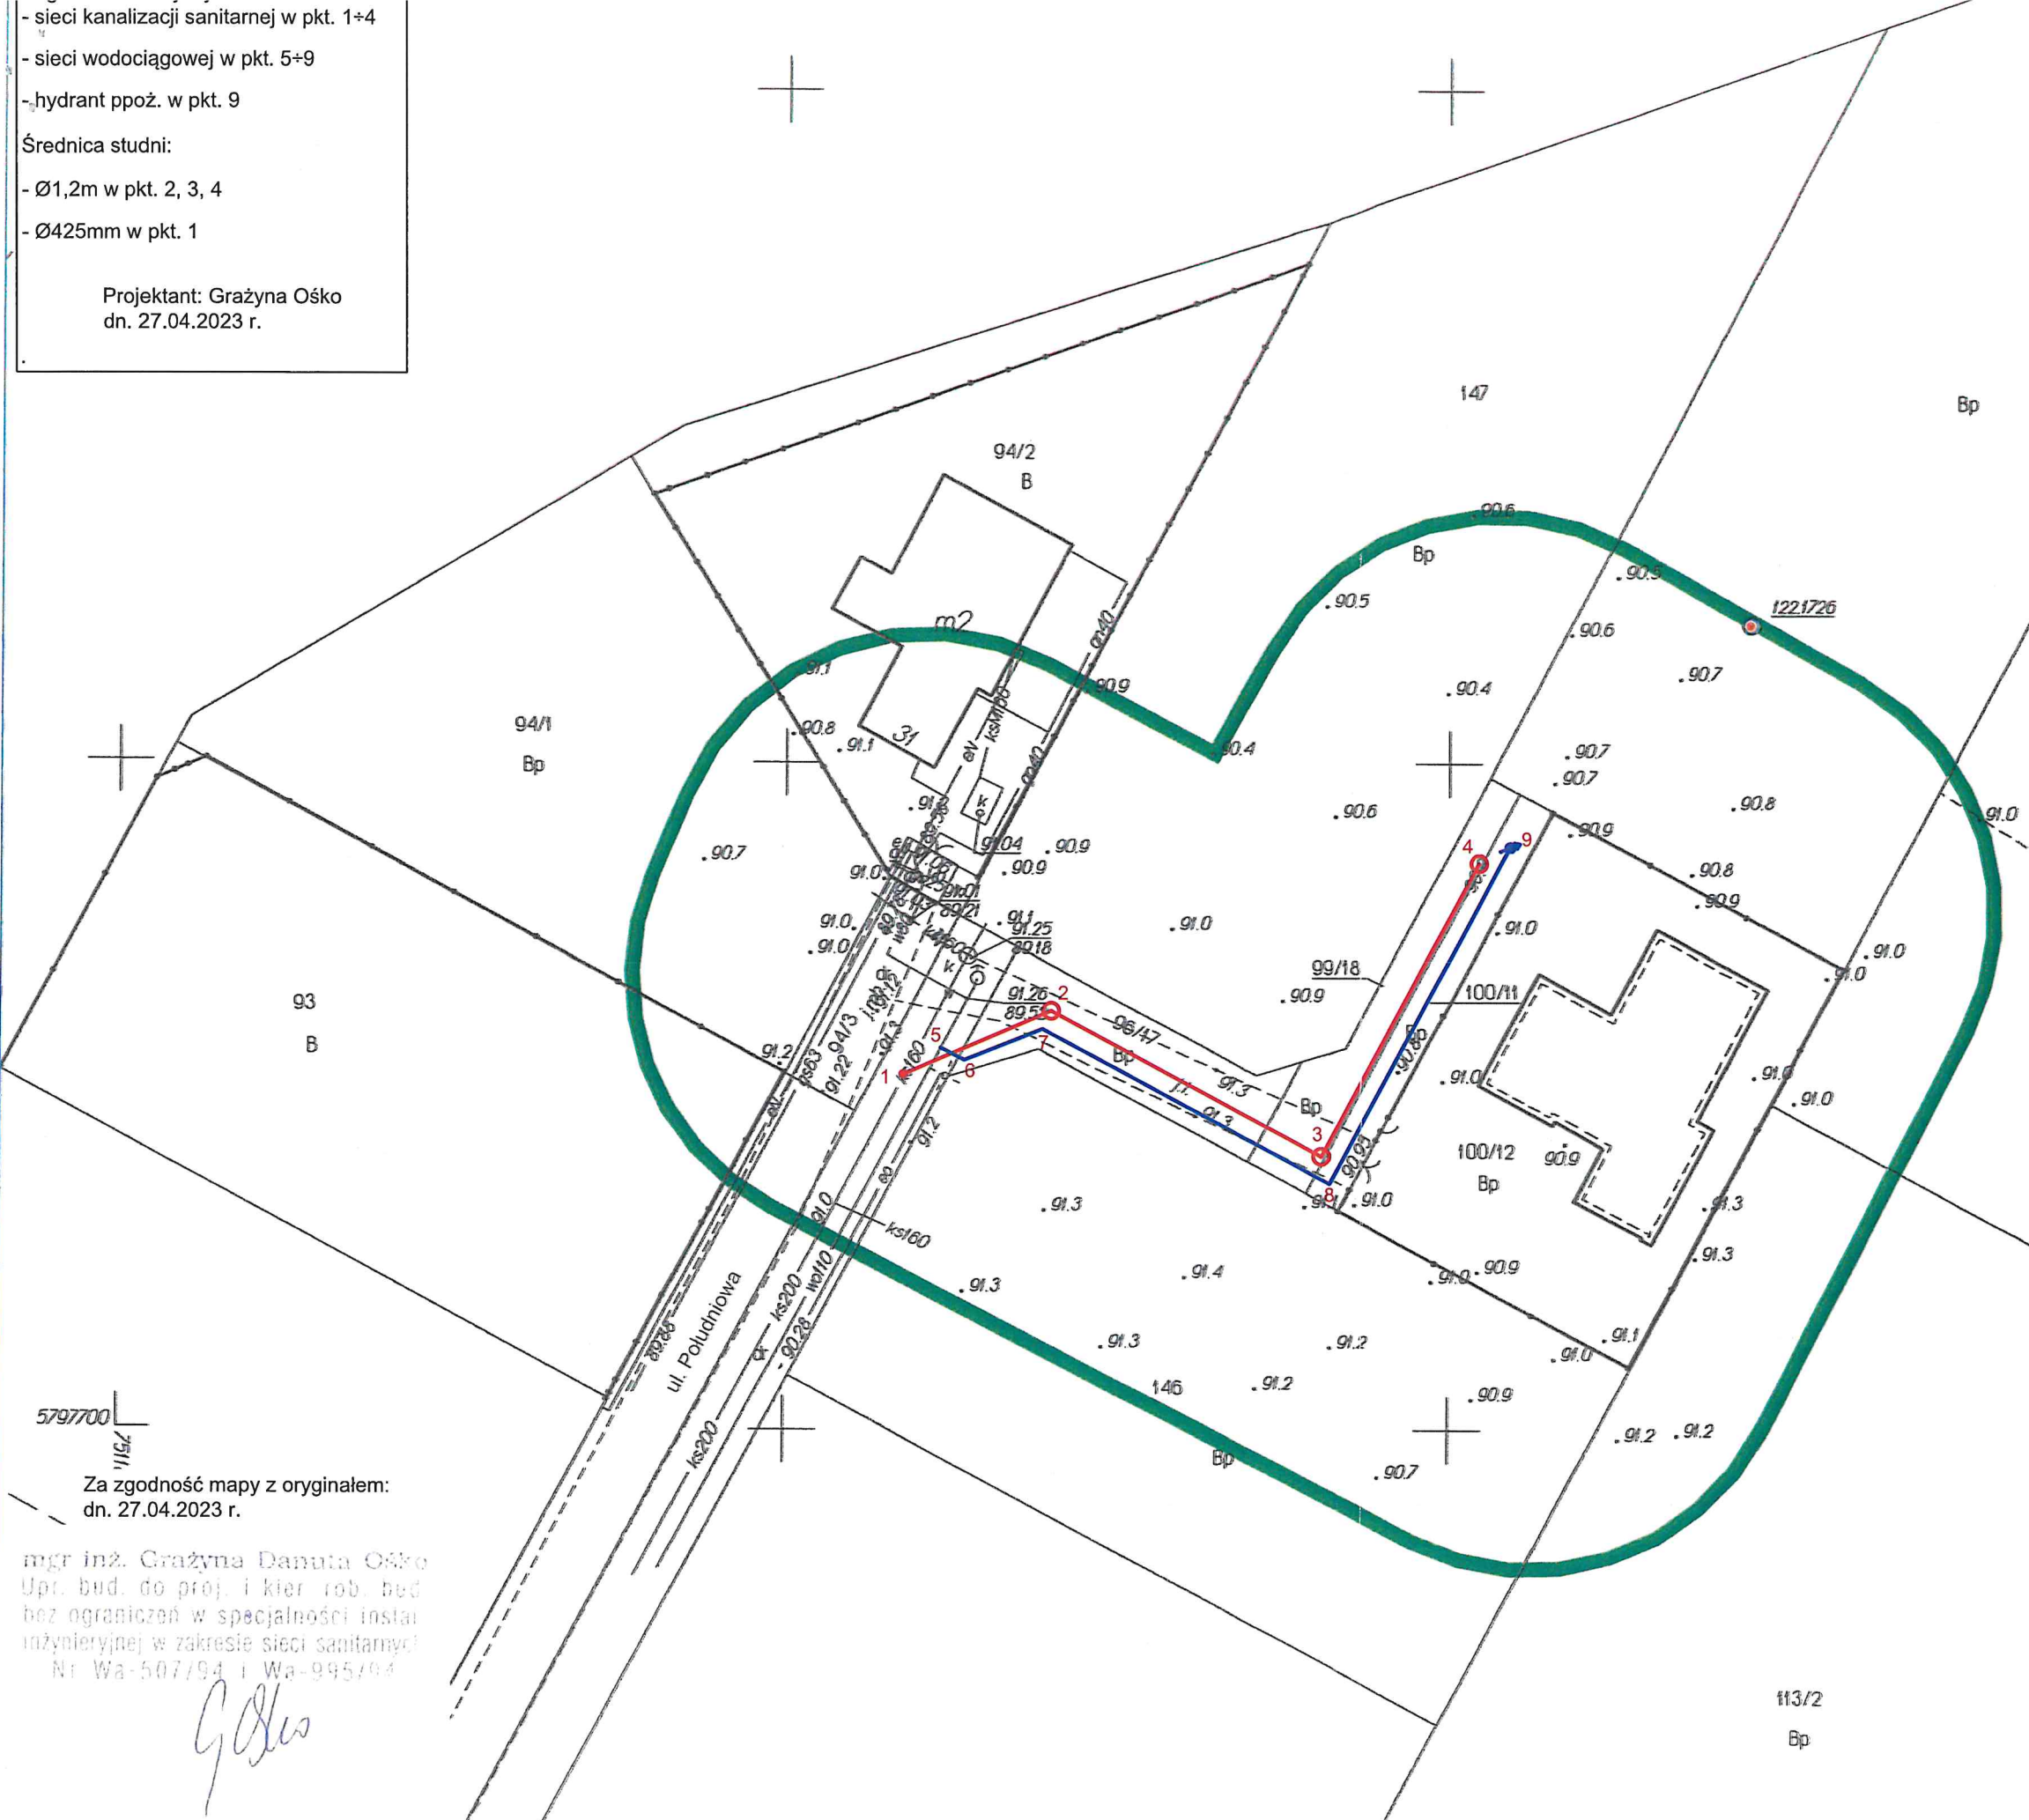

MAPA DO CELÓW PROJEKTOWYCH		
Oznaczenie kancelaryjne zgłoszenia pracy geodezyjnej	6640.2963.2023	
Miejscowość	Zielonka ul. Południowa	
Jednostka ewidencyjna	identyfikator	143404_1
	nazwa	Zielonka
Obręb ewidencyjny	identyfikator	0050
	nazwa	5-40-09
Data opracowania mapy	11.04.2023	
Skala mapy	1:500	
Nazwa układu współrzędnych	Prostokątnych płaskich	2000/7
	wysokościowych	PL-EVRF2007-NH
Oznaczenie granic obszaru, który był przedmiotem aktualizacji	[Symbol]	
Służebności gruntowe mające wpływ na zagospodarowanie gruntów zlokalizowanych w granicach projektowanej inwestycji	nie badano	
Kontur użytku gruntowego, który nie jest ujawniony w bazie danych ewidencyjnych gruntów i budynków	brak	
Land Geo KRZYSZTOF SALAŃSKI	ul. Powstańców 5/1 05-200 Wołomin NIP: 1250948479 REGON: 146580458 tel. 609-723-517 krzysztofsalanski@o2.pl land-geo.pl	GEODETA UPRAWNIONY Krzysztof Salański Nr upr. 22036

Oświadczam, że niniejszy dokument jest wynikiem pracy geodezyjnej, która uzyskała pozytywny wynik weryfikacji		
Oznaczenie kancelaryjne zgłoszenia pracy geodezyjnej	6640.2963.2023	
Organ, który otrzymał zgłoszenie	Starosta Wołomiński	
Pozytywny protokół weryfikacji	Nr	6640.2963.2023...1
	Data sporządzenia	14.04.2023
Kierownik pracy geodezyjnej	Krzysztof Salański Nr uprawnień: 22036	
Jestem świadomy odpowiedzialności karnej za złożenie fałszywego oświadczenia	[Symbol]	
	GEODETA UPRAWNIONY Krzysztof Salański Nr upr. 22036	

Załącznik
do pisma nr ... WIZ. 7230.100.2023.
Burmistrza Miasta Zielonka
z dnia ... 25 maja 2023 r.

Z up. Burmistrza
A.see
Anna Sekula
Naczelnik Wydziału Infrastruktury
Zamówień Publicznych i Transportu

5797700
1167
Za zgodność mapy z oryginałem:
dn. 27.04.2023 r.

mgr inż. Grażyna Danuta Ośko
Upr. bud. do proj. i kier. rob. bud.
bez ograniczeń w specjalności instal.
inżynierskiej w zakresie sieci sanitarnych
Nr Wa-507/94 i Wa-995/94

G. Ośko