

ul. Południowa - j.gr. ul. Południowa - j.mb.


nawierzchnia gruntowa

dz. nr ew. 96/1

dz. nr ew. 95

dz. nr ew. 85/4

dz. nr ew. 85/1

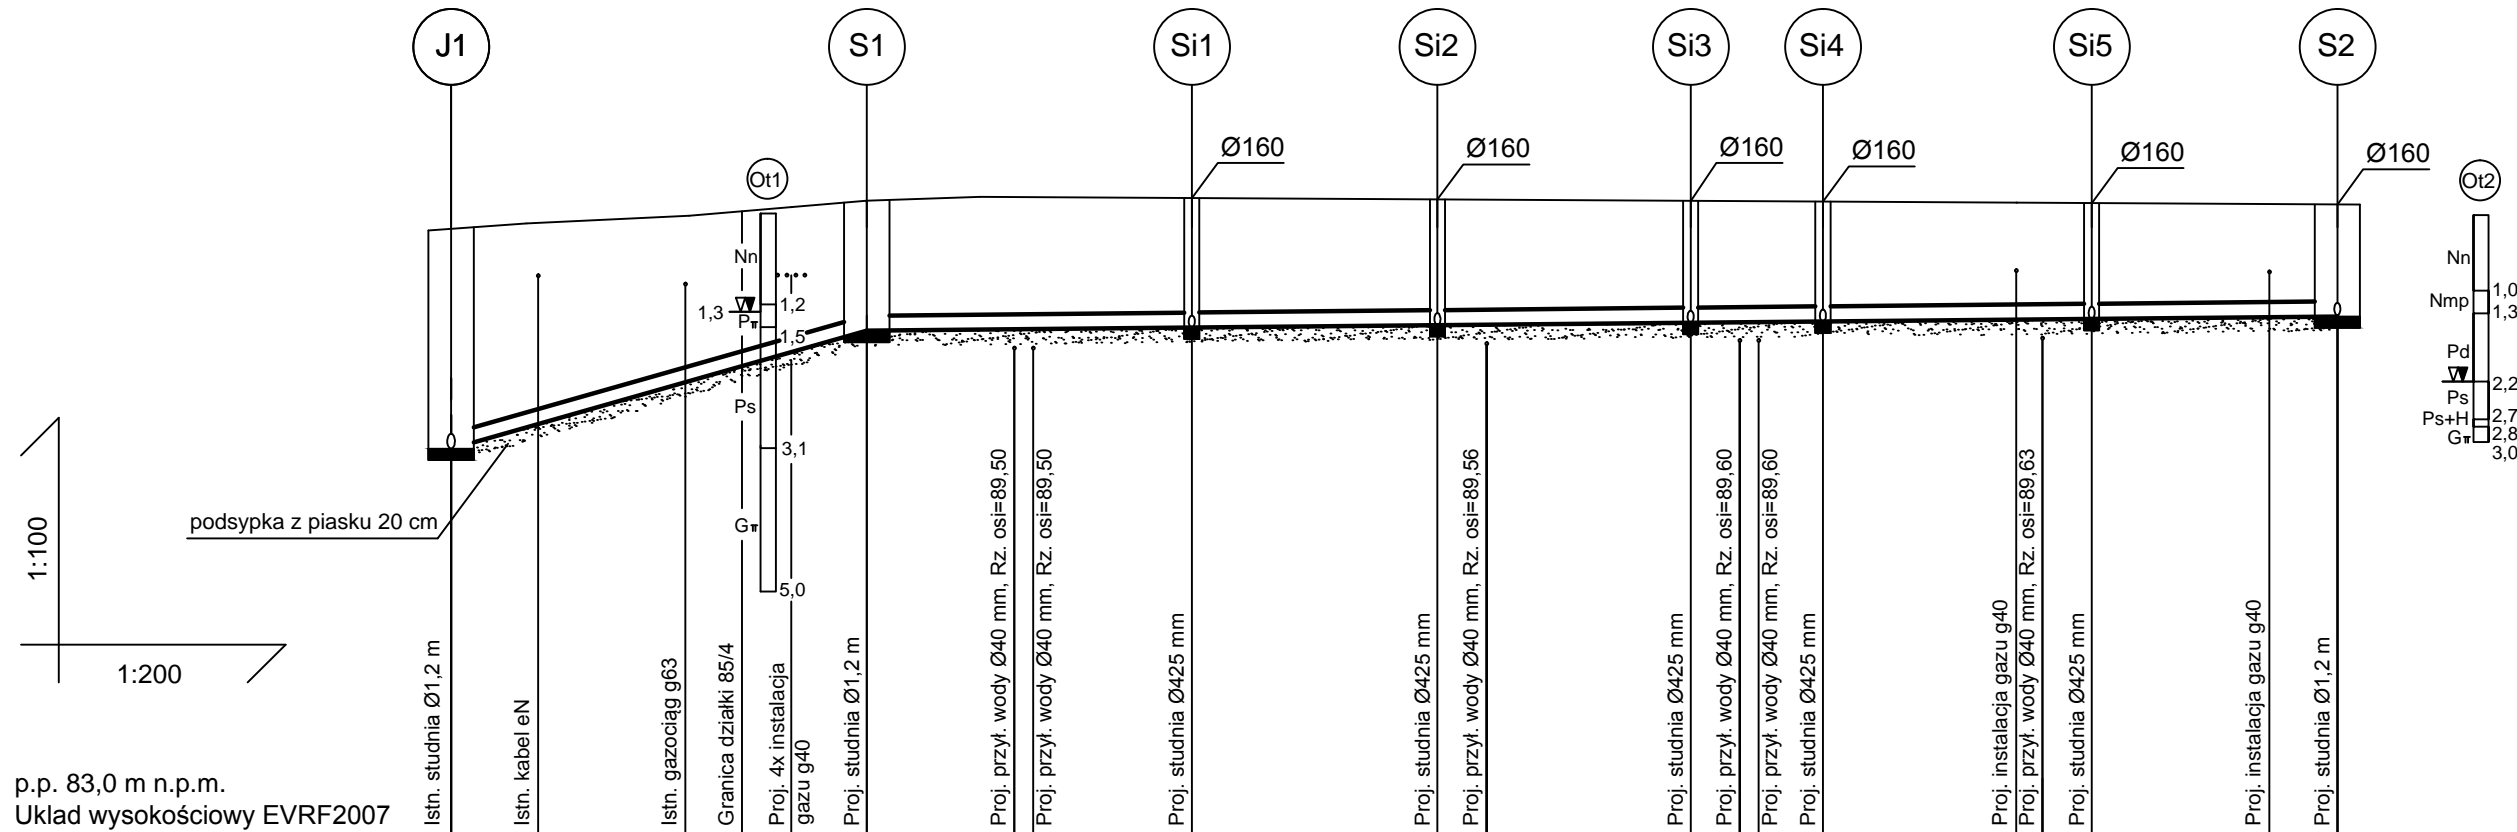

p.p. 83,0 m n.p.m.
Układ wysokościowy EVRF2007

Rzędne terenu istniejącego	88,14	91,08	89,73	91,45	89,75	89,75	89,77	91,48	89,80	91,47	89,81	89,84	91,45	89,85	89,85	89,86	91,44	89,88	89,89	91,42	89,92	91,40
Rzędne dna kanału	2,94		1,72				1,71		1,67			1,61				1,58			1,53			1,48
Zagłębienie dna do terenu istn.																						
Spadek	i=14,5%		i=0,5%																			
Długość	L=11,0 m		L=38,5 m																			
Średnica, materiał, długość	φ 200 x 5,9 mm Rury kanalizacyjne PVC kl. „S” SN8, lite, L=49,5 m																					
Odległości	0,0	11,0 m	11,0	8,6 m	19,6	6,5 m	26,1	6,7 m	32,8	3,5 m	36,3	6,7 m	43,0	6,5 m	49,5							

Nr uzg. na naradzie	3	2,3	6,2	7,7	9,0	4	14,9	15,4	5	27,4	6	34,1	34,6	8	41,0	41,7	9	47,7	10
---------------------	---	-----	-----	-----	-----	---	------	------	---	------	---	------	------	---	------	------	---	------	----

Jednostka projektowa: PROJEKTOWANIE I NADZOROWANIE SIECI I INSTALACJI SANITARNYCH mgr inż. GRAŻYNA OŚKO
ul. BRZOZOWA 24A, 05-230 KOBYŁKA, Biuro: ul. Sikorskiego 1B/2, 05-200 Wołomin, tel. 600 894 983

Funkcja	Imię i nazwisko	Nr uprawnień	Specjalność	Podpis
Projektowała:	mgr inż. Grażyna Ośko	Wa-507/94	instalacyjno-inżynierska w zakresie sieci sanitarnych: do sporządzania projektów sieci wodociągowych, kanalizacyjnych, gazowych i ciepłych uzbrojenia terenu	
Sprawił:	mgr inż. Paweł Wysmulek	MAZ/0146/POOS/13	instalacyjnej w zakresie sieci, instalacji i urządzeń cieplnych, wentylacyjnych, gazowych wodociągowych i kanalizacyjnych	

Temat: P. T. budowy rozdzielczej sieci wodociągowej oraz sieci kanalizacji sanitarnej zlokalizowanych w Zielonce na terenie dz. nr ew. 85/1, 85/4 obręb 5-40-09 z włączeniem do istniejącej sieci w ul. Południowej, a także rozbiórka odcinka sieci kanalizacji sanitarnej D160 w pasie ul. Południowej w Zielonce.
Inwestycja zlok. na dz. nr ew. 85/1, 85/4, 95, 96/1 obręb 5-40-09, j.ew. Zielonka, powiat wołomiński.

Przedsiębiorstwo Wodociągów i Kanalizacji w Zielonce Sp. z o.o. Inwestor: ul. Inżynierska 1A, 05-220 Zielonka	Branża	Data:
	SANITARNA	31.05.2023r.
Nazwa rysunku: Profil podłużny sieci kanalizacji sanitarnej	Nr rysunku:	Skala:
	2	1 : 100 / 200