



# Profil podłużny kanalu deszczowego w ulicy Jagiellońskiej z Zielonce.

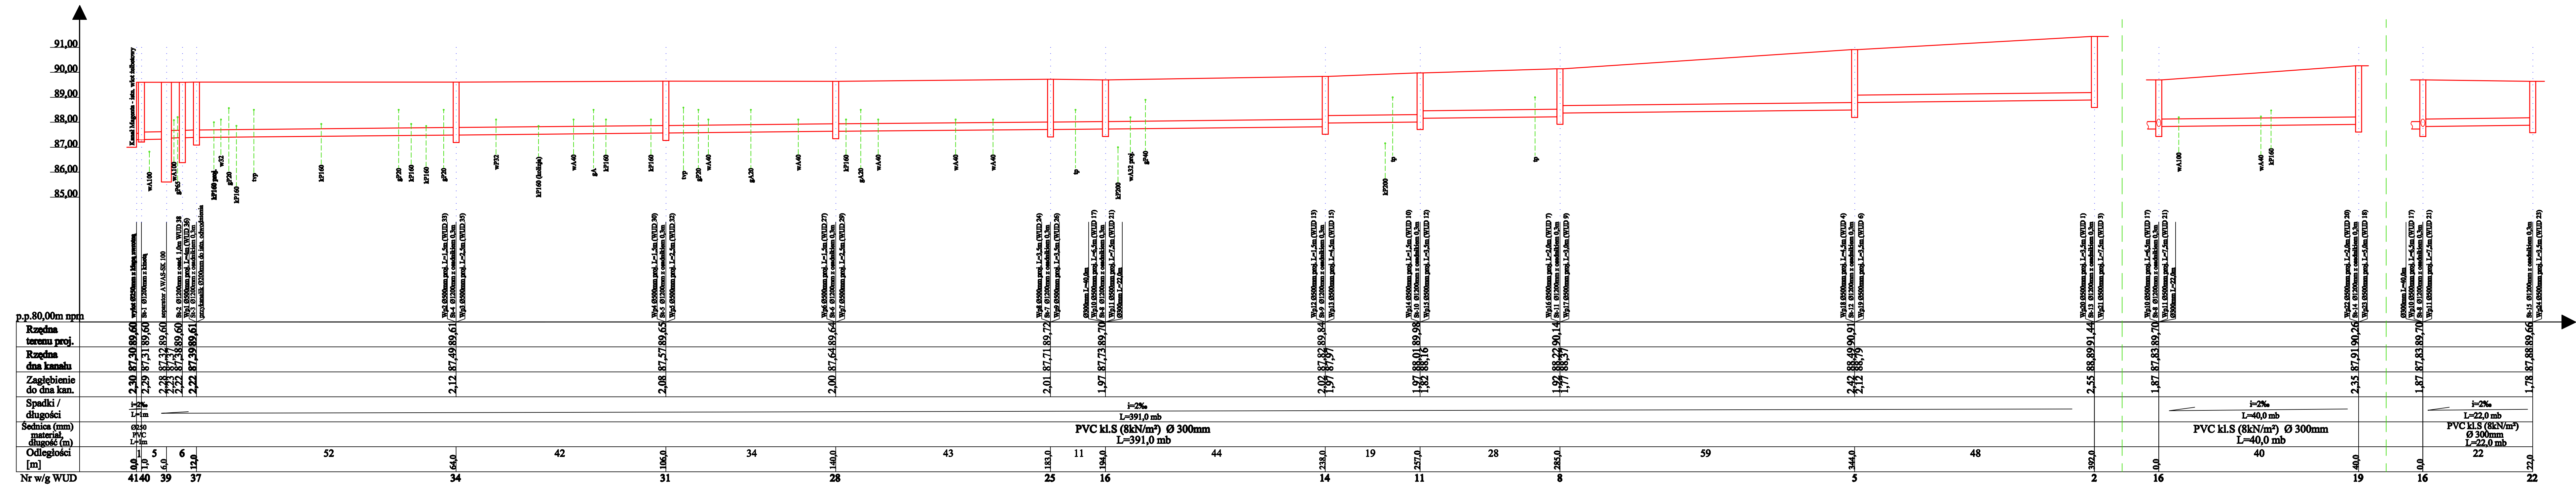

Nr w/g WUD	Wysokość dna kanalu [m]	Wysokość terenu [m]	Odległość [m]
4140	88,30	89,60	0,0
39	87,31	89,60	1,0
37	87,38	89,60	6,0
34	87,49	89,61	12,0
31	87,57	89,65	106,0
28	87,64	89,64	140,0
25	87,71	89,72	183,0
16	87,73	89,70	194,0
14	87,82	89,84	238,0
11	88,01	89,98	257,0
8	88,22	90,14	265,0
5	88,49	90,91	344,0
2	88,89	91,44	392,0
16	87,83	89,70	40,0
19	87,91	90,26	40,0
16	87,83	89,70	0,0
22	87,88	89,66	272,0

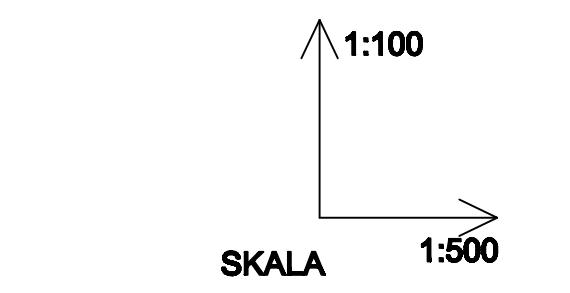

**Projekt odwodnienia ul. Jagiellońskiej w Zielonce.**

Inwestor: Gmina Zielonka  
ul. Lipowa 5  
05-220 Zielonka

Projektant: mgr inż. Andrzej Makiela nr upr. S-617/87  
mgr inż. Grażyna Urban nr upr. NBI/1997/WL

Opracowanie komputerowe ryc. techn. bud. Katarzyna Makiela