


Profil przykanalików wpustów deszczowych.

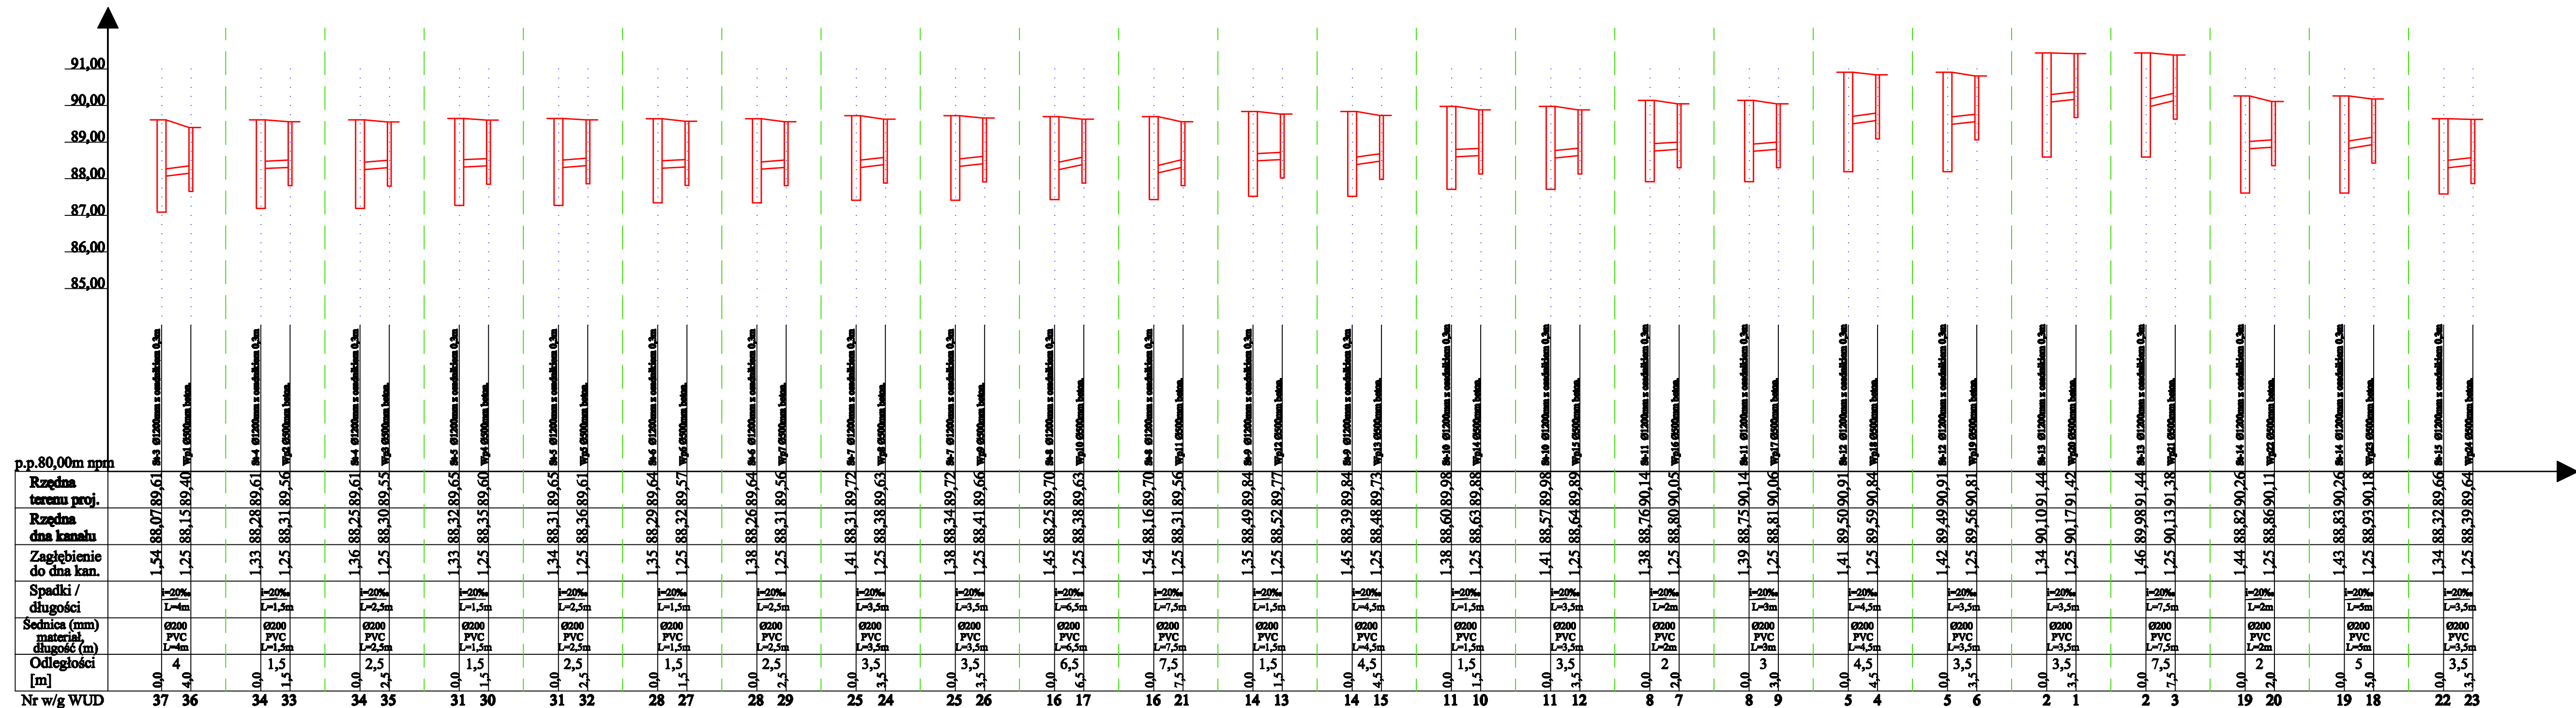

1:100
SKALA

UWAGA!

1. W związku z możliwością wystąpienia kolizji z innymi urządzeniami podziemnymi oraz nieregularną niweletą drogi, w trakcie wykonawstwa należy przewidzieć korektę położenia przykanalika i rzędne posadowienia wpustu i studni.
2. Nawierzchnię bitumiczną w obrębie kanałów deszczowych należy odwróżyć w sposób umożliwiający spływ powierzchniowy wody do wpustów.

Projekt odwodnienia ul.Jagiellońskiej w Zielonce.

Inwestor: Gmina Zielonka
ul. Lipowa 5
05-220 Zielonka

Projektant: mgr inż. Andrzej Makiela nr upr. St-617/87
mgr inż. Grażyna Urban nr upr. NB/11897/WL

Opracowanie komputerowe rya: tech. bud. Katarzyna Makiela