

GUT Geodezyjne Urządzenie
 ul. Wilsona 14, 05-220 Zielonka
 887 fax 0227818983; 0501 392 83
 e-mail: guf@bert.pl
 NIP 524-22-15-988 REGON 14317922

**MAPA SYTUACYJNO - WYSOKOŚCIOWA
 DLA CELÓW PROJEKCYJNYCH**
 Z49

Terenu położonego w m. Zielonka, pow. Wołomiński, działka ewidencyjna nr 15 w obrębie 00185-20-02

skala 1 : 500


Terenu położonego w m. Zielonka, pow. Wołomiński, działka ewidencyjna nr 15 w obrębie 00185-20-02

GEODETA UPRAWNIENY
 Inż. **Andrzej W. Wójcicki**
 Upr. M. 013 B, p. 19 601
 05-220 Zielonka, ul. Wilsona 14
 tel. (0-22) 7 81-89-83

STAROSTWO POWIATOWE W WOŁOMINIE
 ul. **Wolności** 17, 05-220 Wołomin
ustępnie przyłącze elektryczne
 od punktu 1 do pkt. 8
 przed rozpoczęciem robót należy wystąpić o
 wyznaczenie proj. trasy w terenie.
 Rozporządzenie Ministra Gospodarki,
 Przemysłu i Budownictwa z dn. 26.08.1991 r.
 Zielonka, dn. 01 grudnia 2009 r.

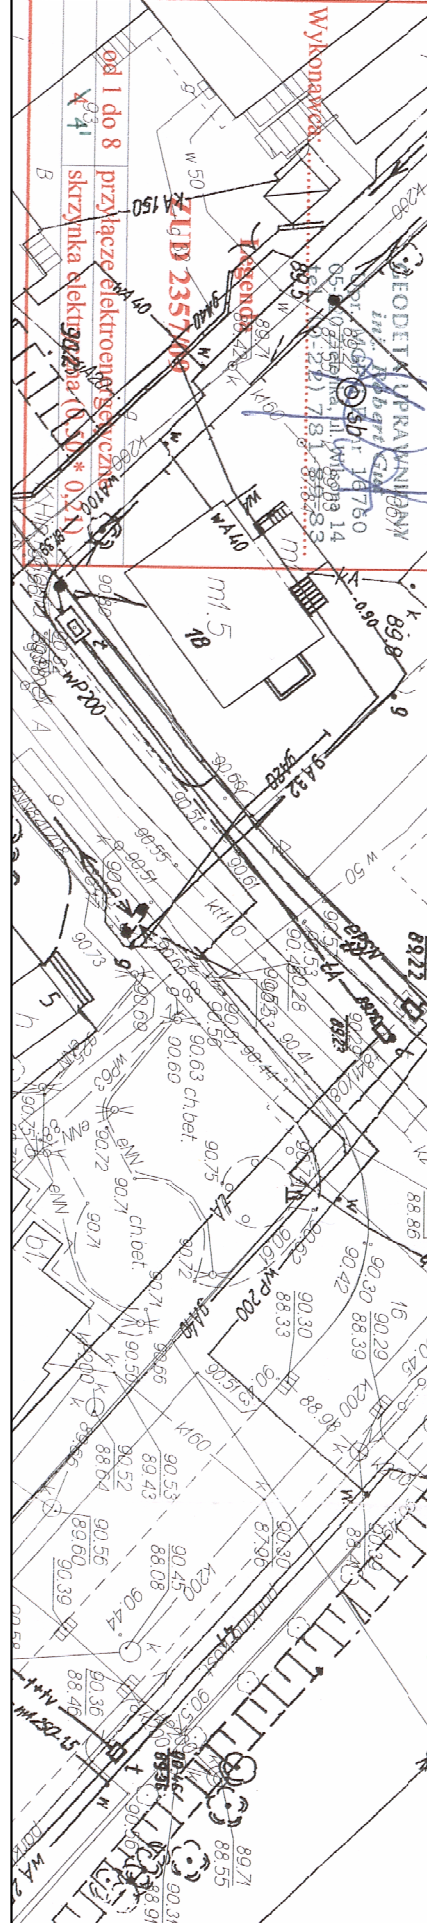

Zgodnie z art. 181 ustawy z dnia 17.05.1989 r. - Prawo geodezyjne i kartograficzne (Dz. U. 2000, Nr 100, poz. 1086, ze zm.)
 rozpowszechnianie, rozprowadzanie oraz reprodukcowanie w celu rozpowszechniania i rozprowadzania niniejszej mapy wymaga zezwolenia Starosty Powiatu Wołomińskiego

STAROSTWO POWIATOWE W WOŁOMINIE
 Powiatowy Urząd Geodezyjno-Kartograficzny w Wołominie
 ul. Wolności 17, 05-220 Wołomin
 tel. (0-22) 7 81-89-83

NAZWA RYS.: PROJEKTOWAŁ: SPRAWDZIŁ: FUNKCJA:	Projekt Zagospodarowania Lipowa mgr inż. M. Toff mgr inż. A. Lochowski	Mo-401/01 MAZ/0054/PWOS/03	STADIUM: P.B.W RYS. 3.0
IMIE I NAZWISKO:		NR. UPRAW.: PODDPIS:	02. 2010