


STUDZIENKA KANALIZACYJNA Ø425mm NIEWŁAZOWA

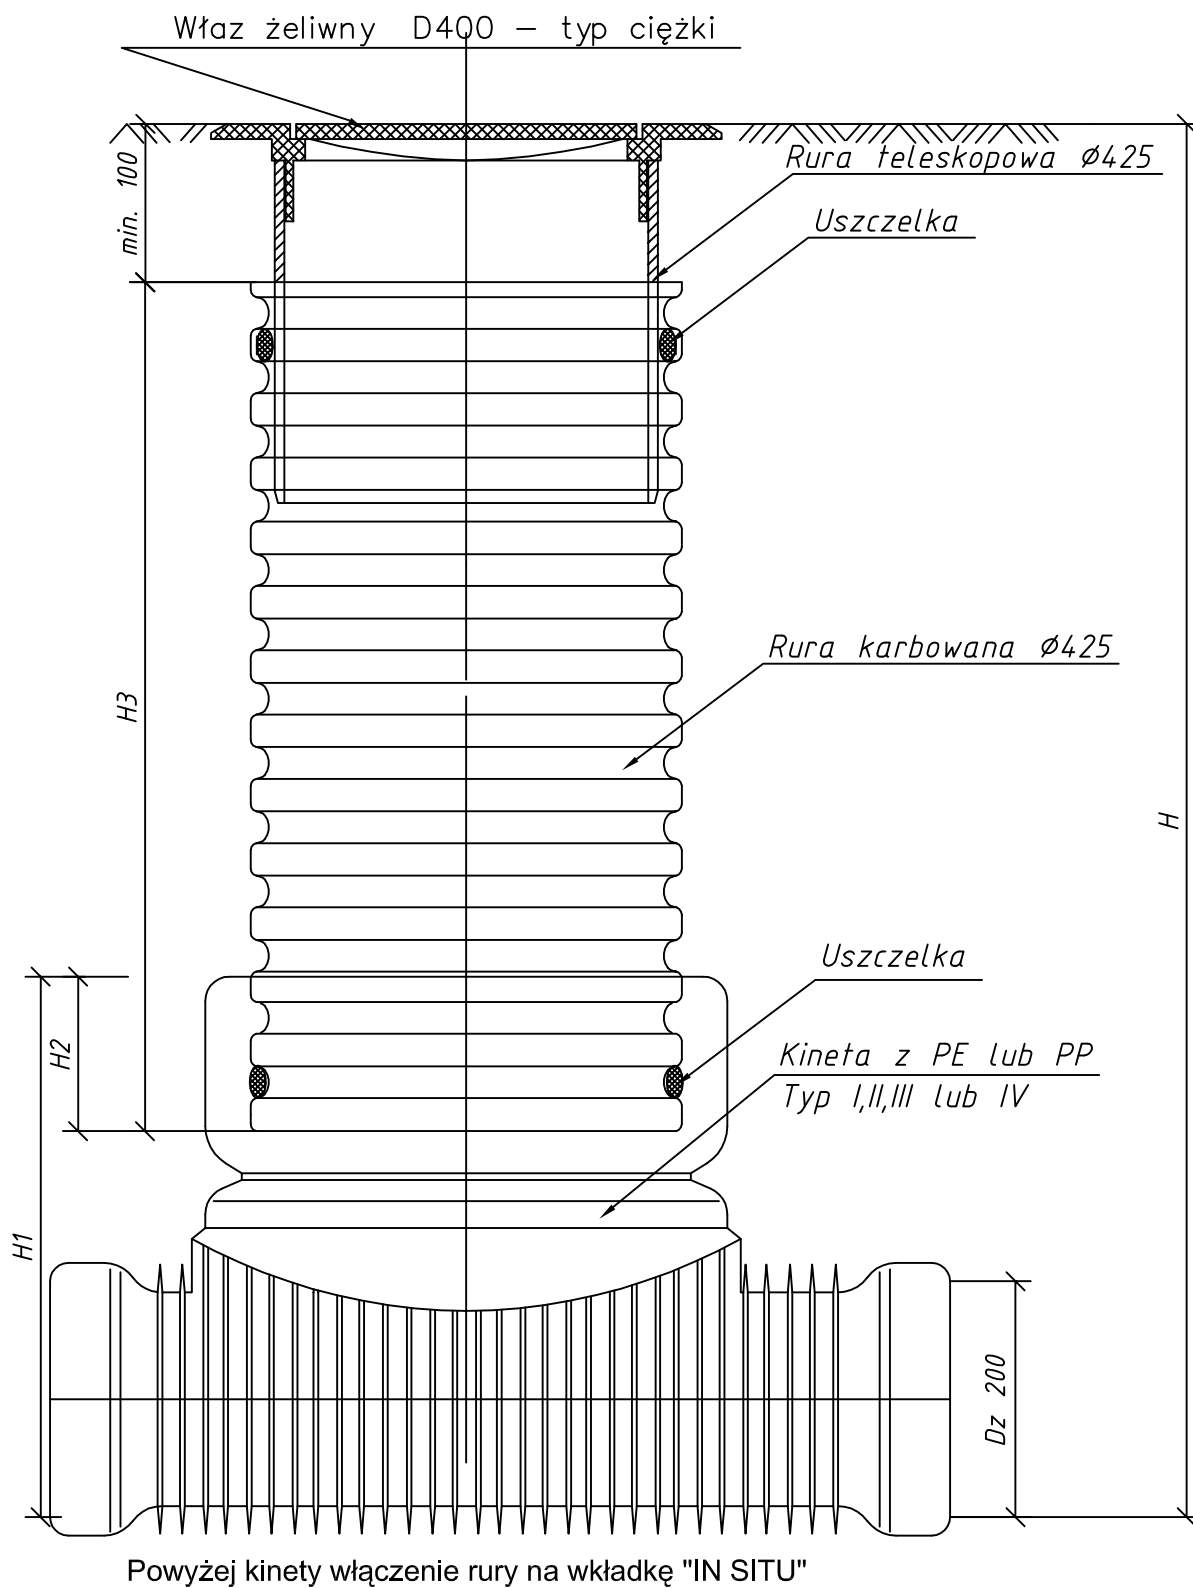

RYS. NR S-10