ul. POMORSKA

ul. P O M O R S K A - nawierzchnia ziemna

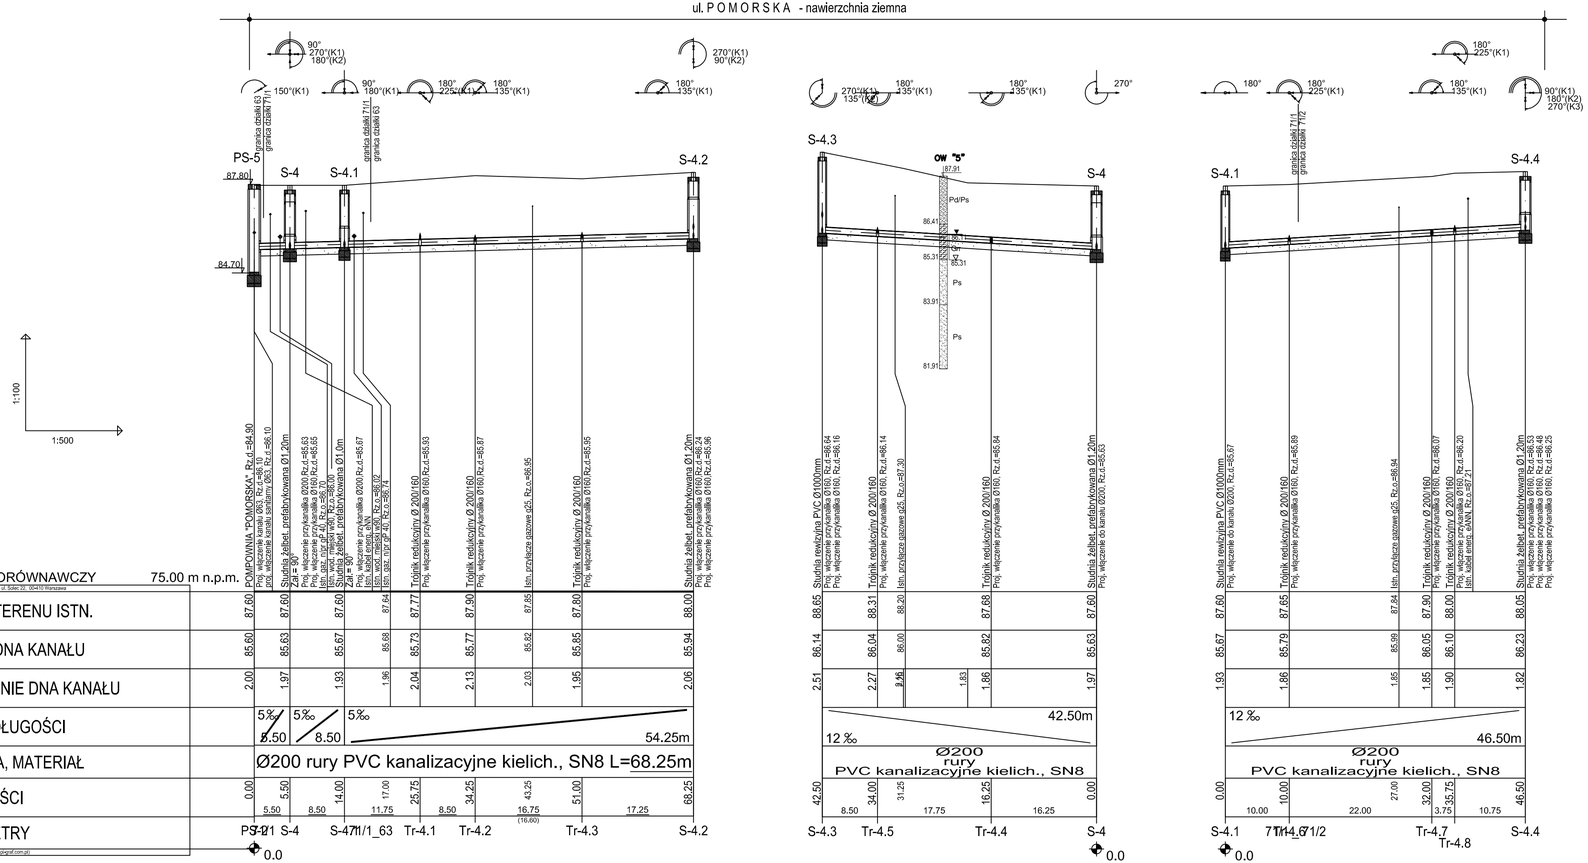

| | | |