

Decyzji podlega odcinek oznaczony kolorem czerwonym

$L=1,90$   
 $S5 \frac{92.27}{90.76} (-1.51)$


$\frac{92.70}{91.04} (-1.66)$   
 $\uparrow$   
 $LS$

Odcinek wg  
 odrębnego  
 opracowania

$S4 \frac{92.15}{90.70} (-1.45)$

granica dz. 126

$S3 \text{ istn.}$   
 $\frac{91.87}{90.62} (-1.25)$

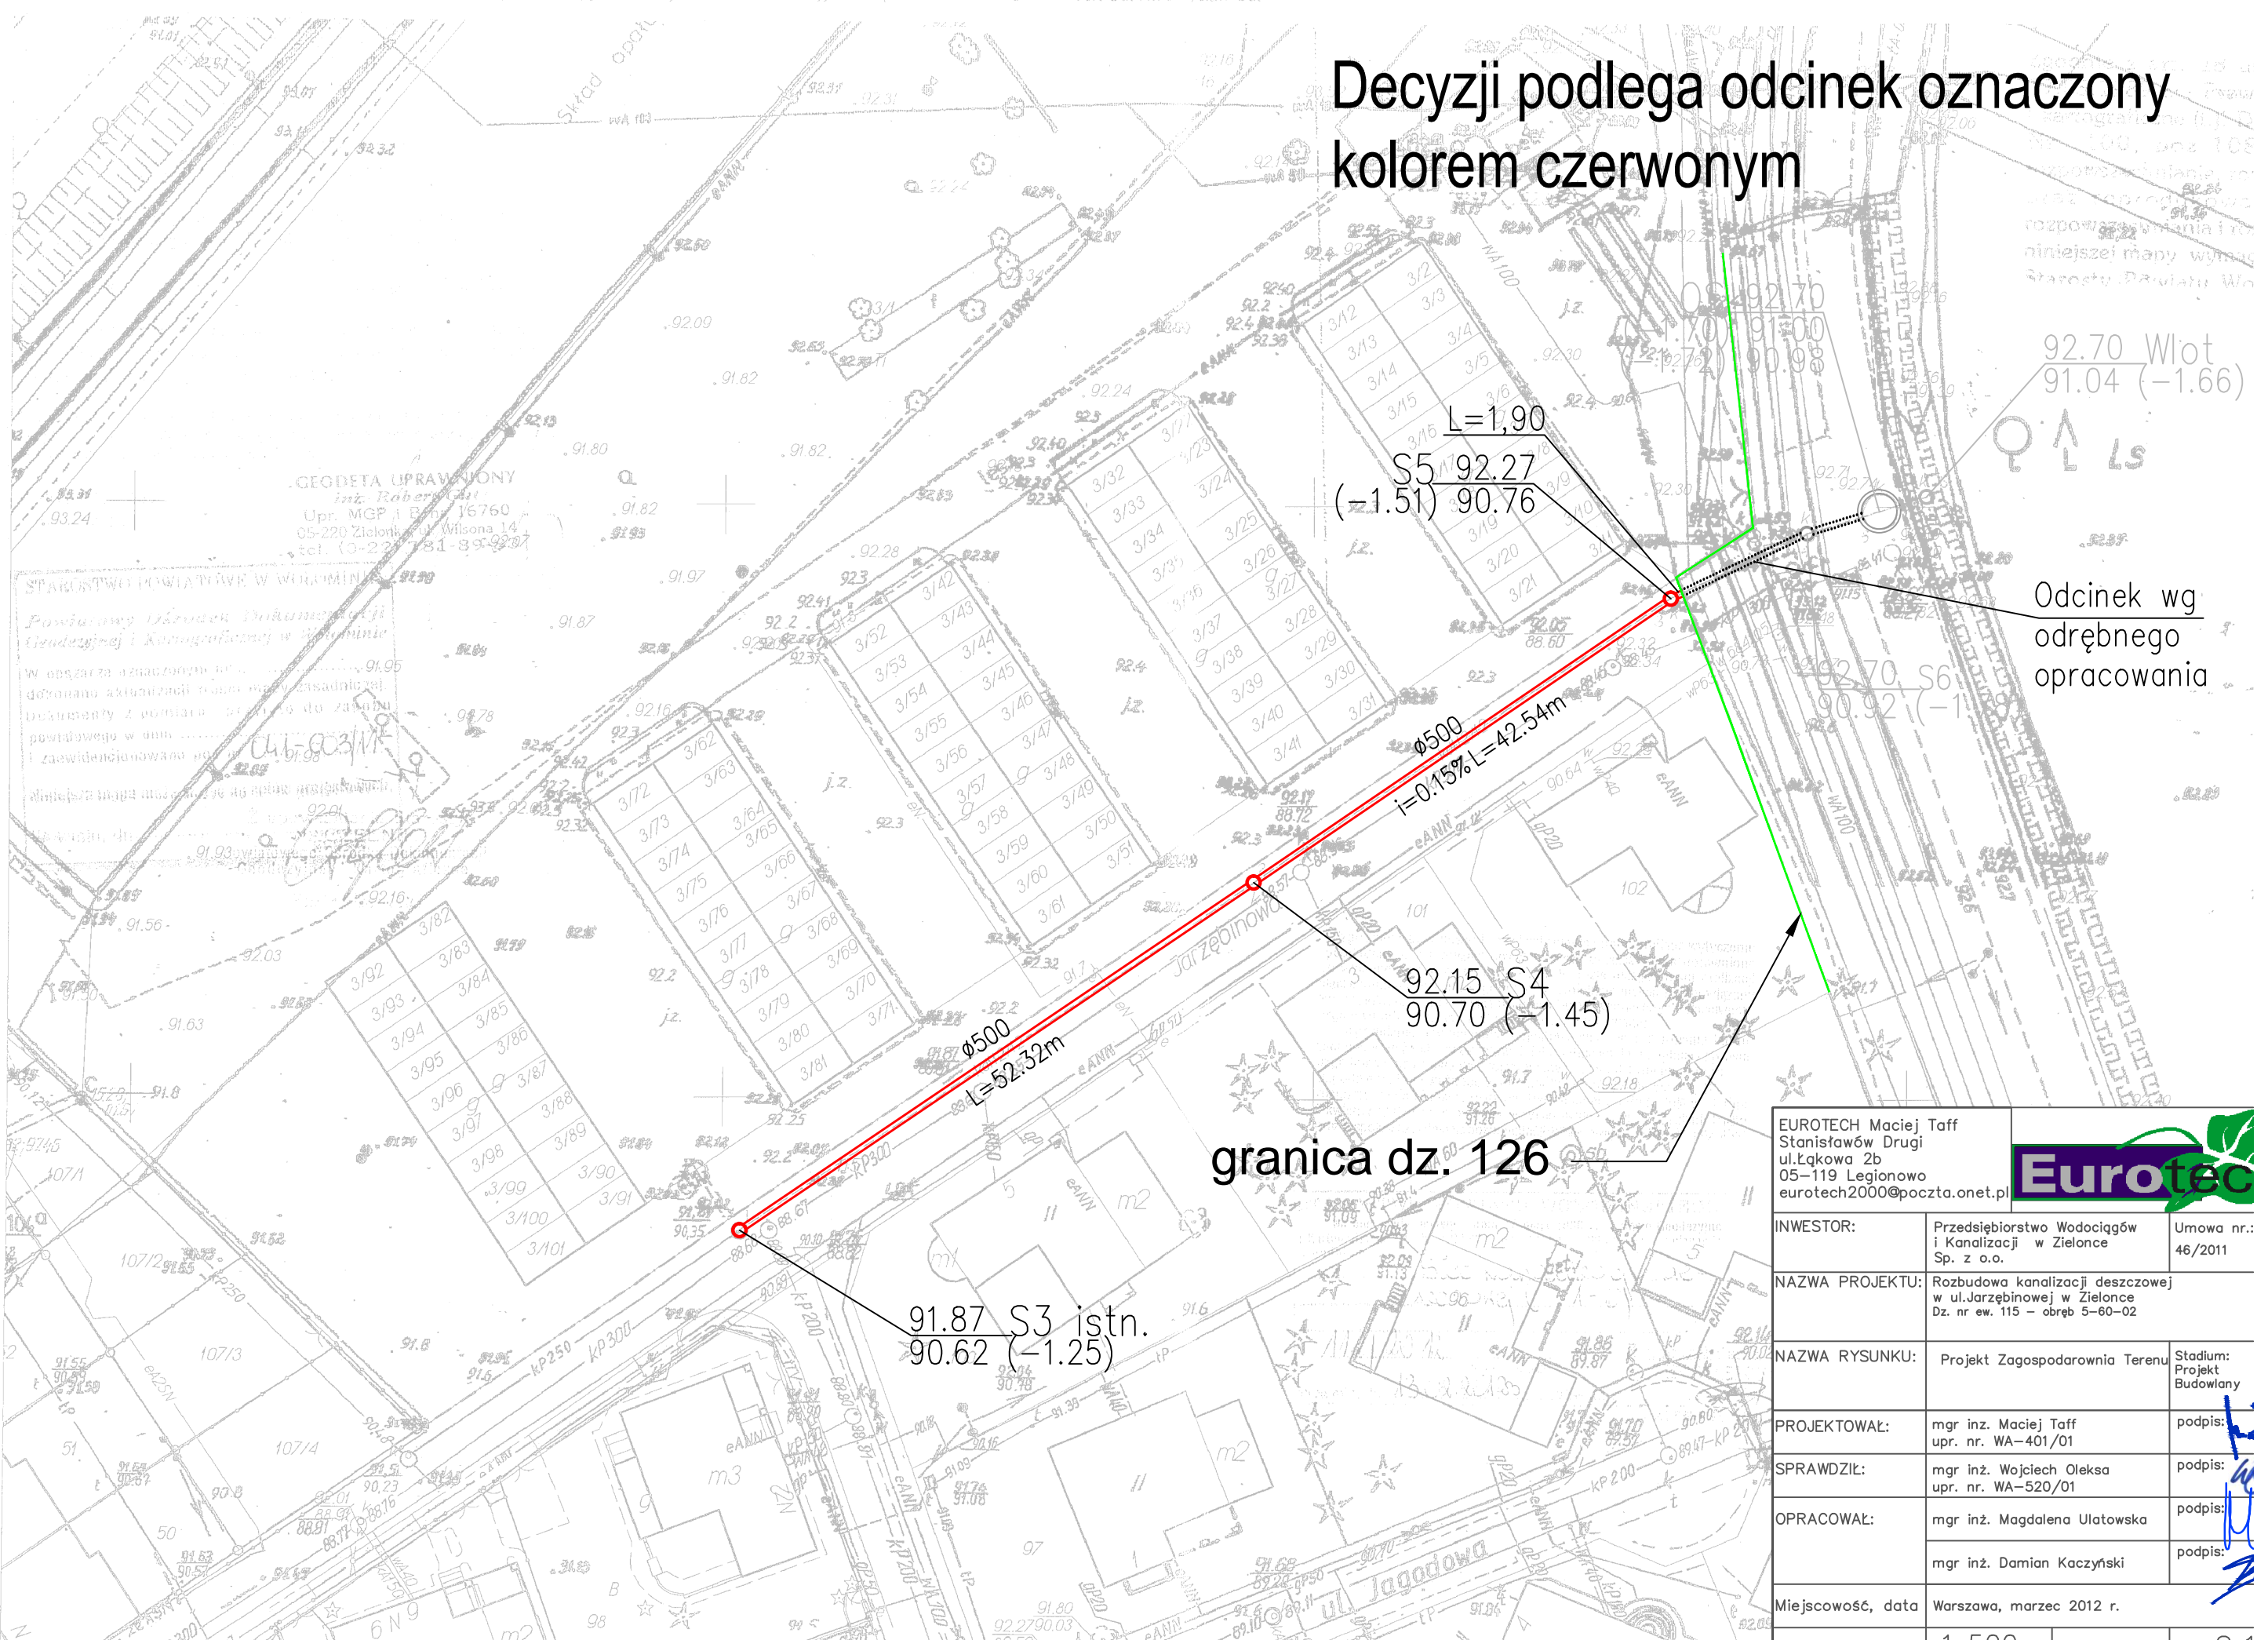

EUROTECH Maciej Taff Stanisławów Drugi ul. Łąkowa 2b 05-119 Legionowo eurotech2000@poczta.onet.pl		
INWESTOR:	Przedsiębiorstwo Wodociągów i Kanalizacji w Zielonce Sp. z o.o.	
NAZWA PROJEKTU:	Rozbudowa kanalizacji deszczowej w ul. Jarzębinowej w Zielonce Dz. nr ew. 115 - obręb 5-60-02	
NAZWA RYSUNKU:	Projekt Zagospodarowania Terenu	Stadium: Projekt Budowlany
PROJEKTOWAŁ:	mgr inż. Maciej Taff upr. nr. WA-401/01	podpis:
SPRAWDZIŁ:	mgr inż. Wojciech Oleksa upr. nr. WA-520/01	podpis:
OPRACOWAŁ:	mgr inż. Magdalena Ulatowska	podpis:
	mgr inż. Damian Kaczyński	podpis:
Miejscowość, data	Warszawa, marzec 2012 r.	
skala:	1: 500	NR. RYS. 2.1