


ORIENTACJA

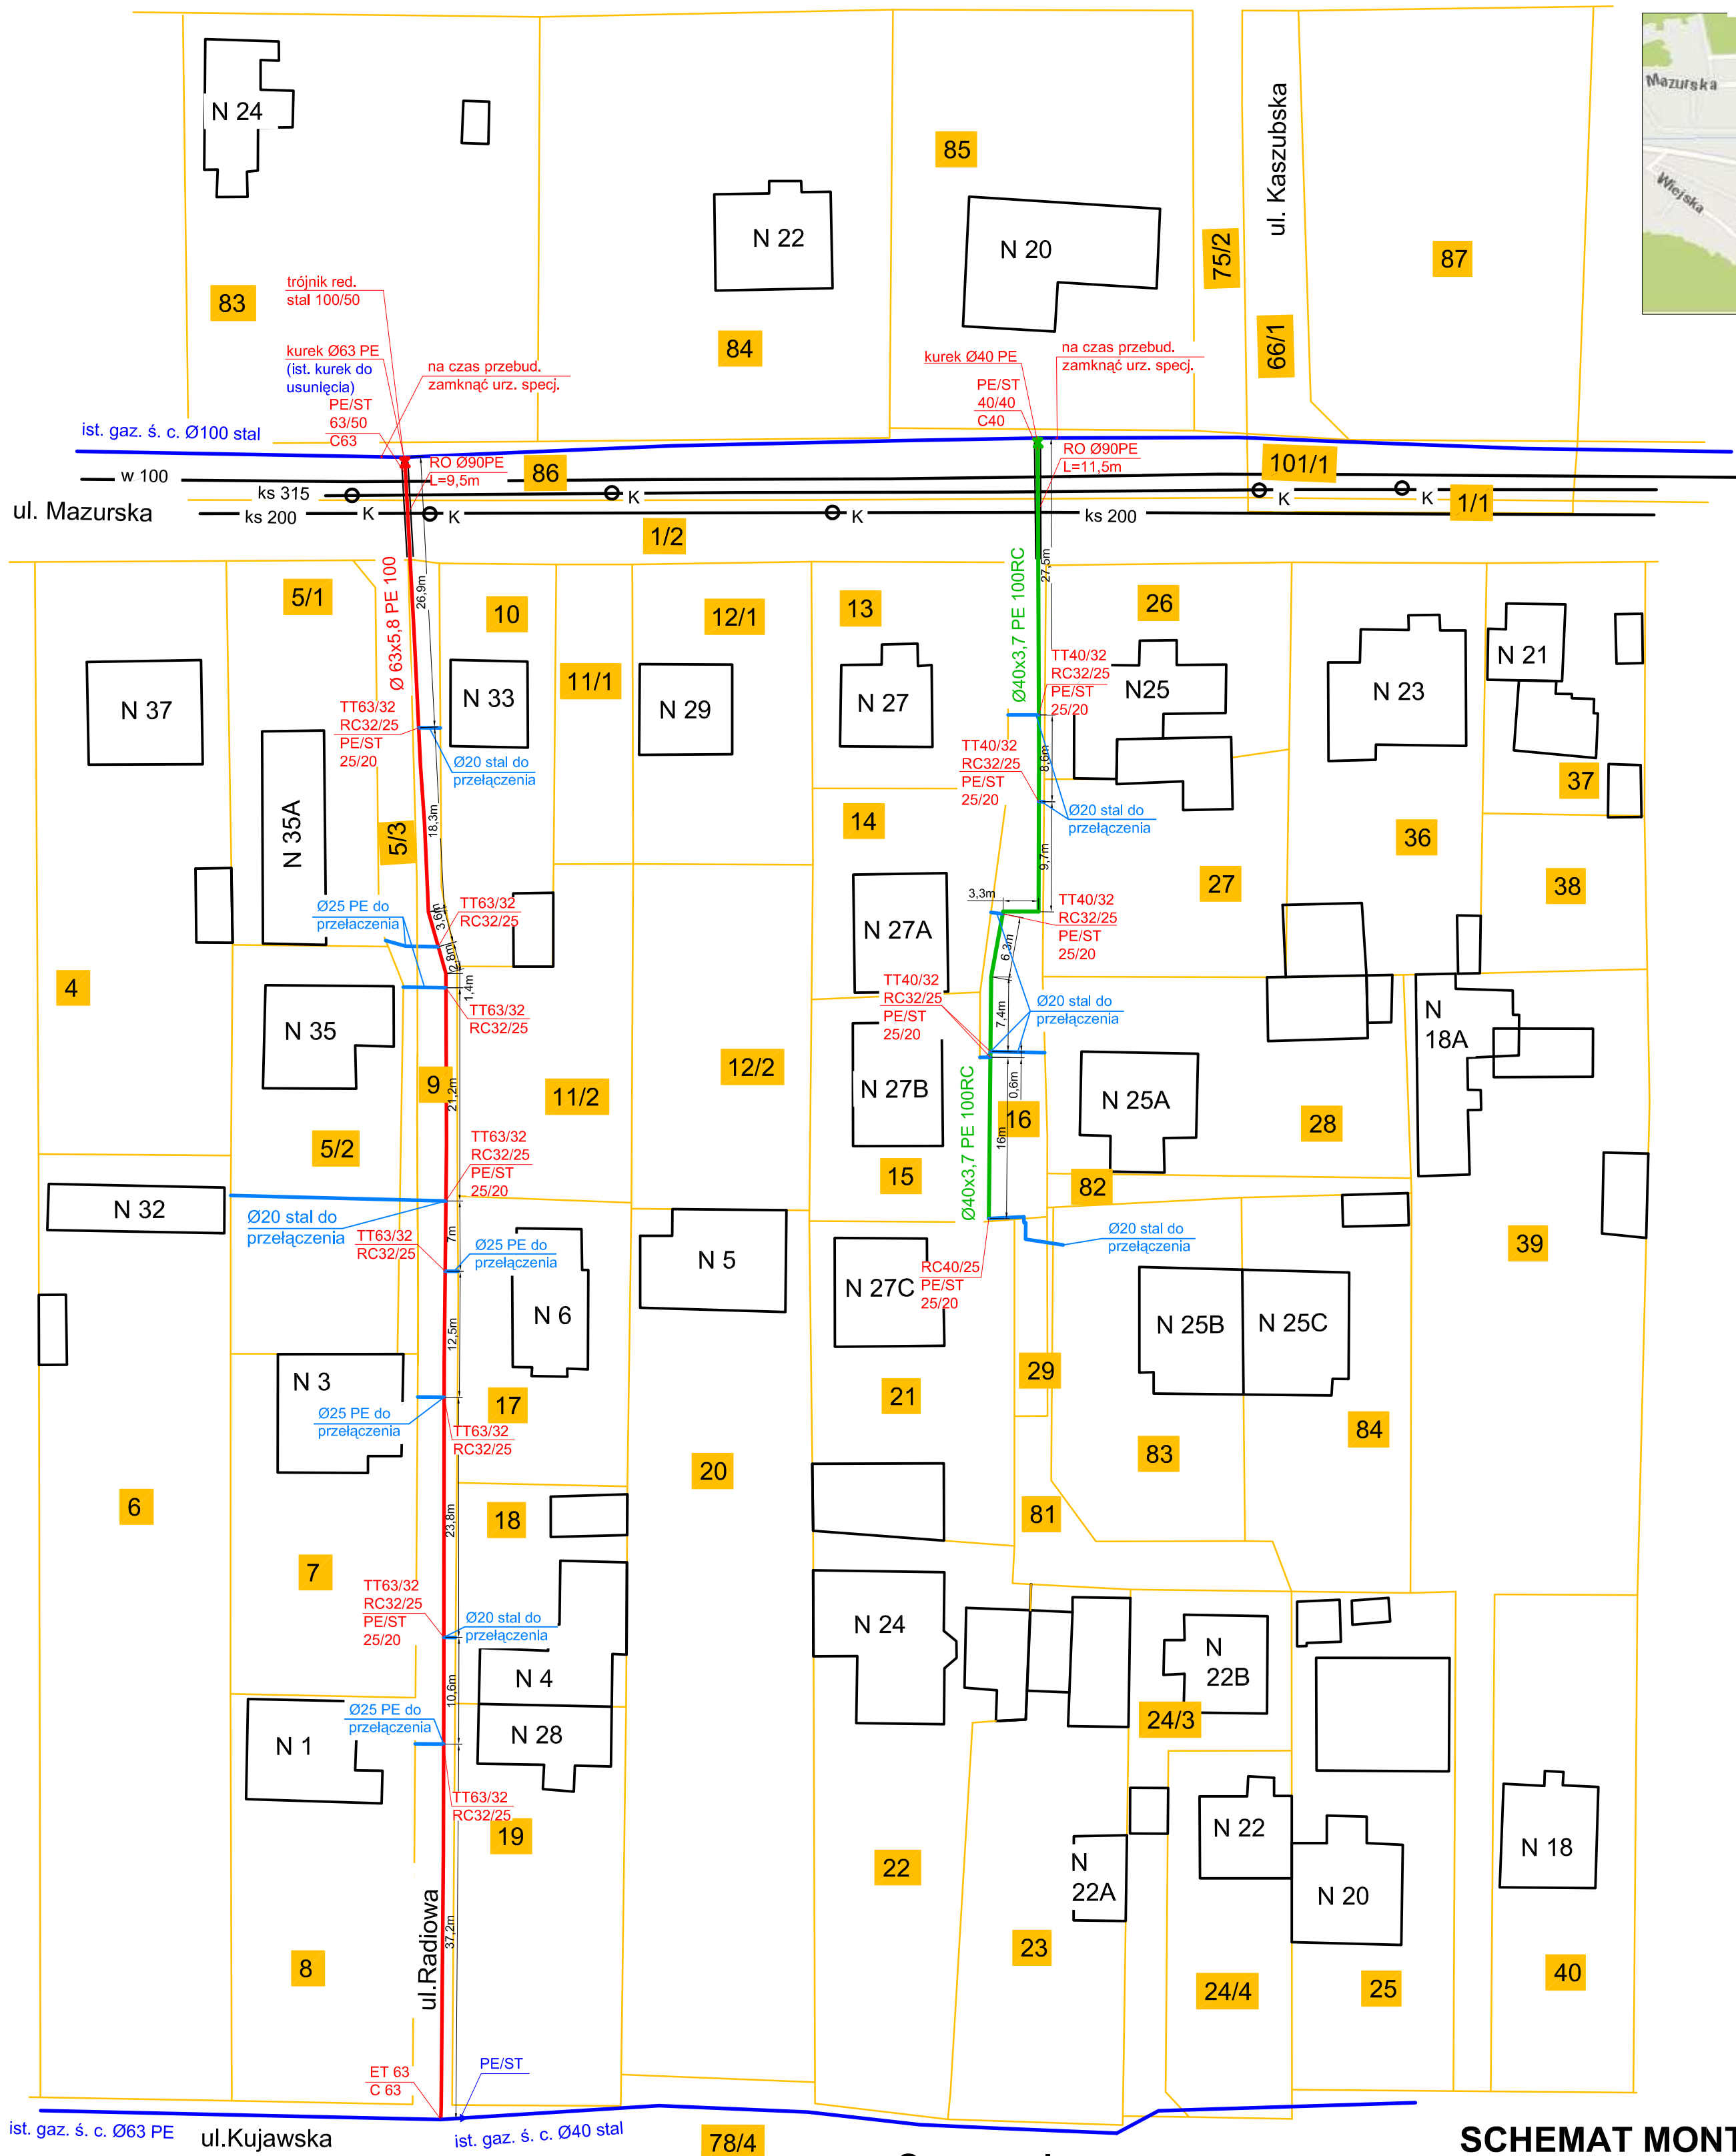

Oznaczenia:

- projektowany gazociąg średniego ciśnienia $\varnothing 63 \times 5,8$ PE 100 układany wzdłuż przebudowywanego gazociągu $\varnothing 40$ stal na gł. 1,0m
- projektowany gazociąg średniego ciśnienia $\varnothing 40 \times 3,7$ PE 100 układany wzdłuż przebudowywanego gazociągu $\varnothing 32/25$ stal na gł. 1,0m.
- istniejąca sieć gazowa do przełączenia
- istniejąca sieć gazowa
- 16 granice i numery działek

SCHEMAT MONTAŻOWY

skala 1 : 500	tytuł opracowania PROJEKT BUDOWLANY PRZEBUDOWY GAZOCIĄGÓW			
PP2 Sp. z o. o. 05-220 Zielonka, ul Mazurska 43	obiekt	gazociągi średniego ciśnienia		
	adres	Zielonka, ul. Radiowa, dz. nr ew. 5/3, 9, dr dojazd. do ul. Mazurskiej dz nr ew. 16, ul. Mazurska dz. nr ew. 1/2, 86, ul. Kujawska dz. nr ew. 78/4		
inwestor Przedsiębiorstwo Wodociągów i Kanalizacji Sp. z o. o. 05-220 Zielonka, ul. Literacka 20				
projektował	nazwisko	data	podpis	nr rys
opracował	Robert Hernik	grudzień 2011		3.
	Ewelina Pazura	grudzień 2011		