


PROFIL PODŁUŻNY

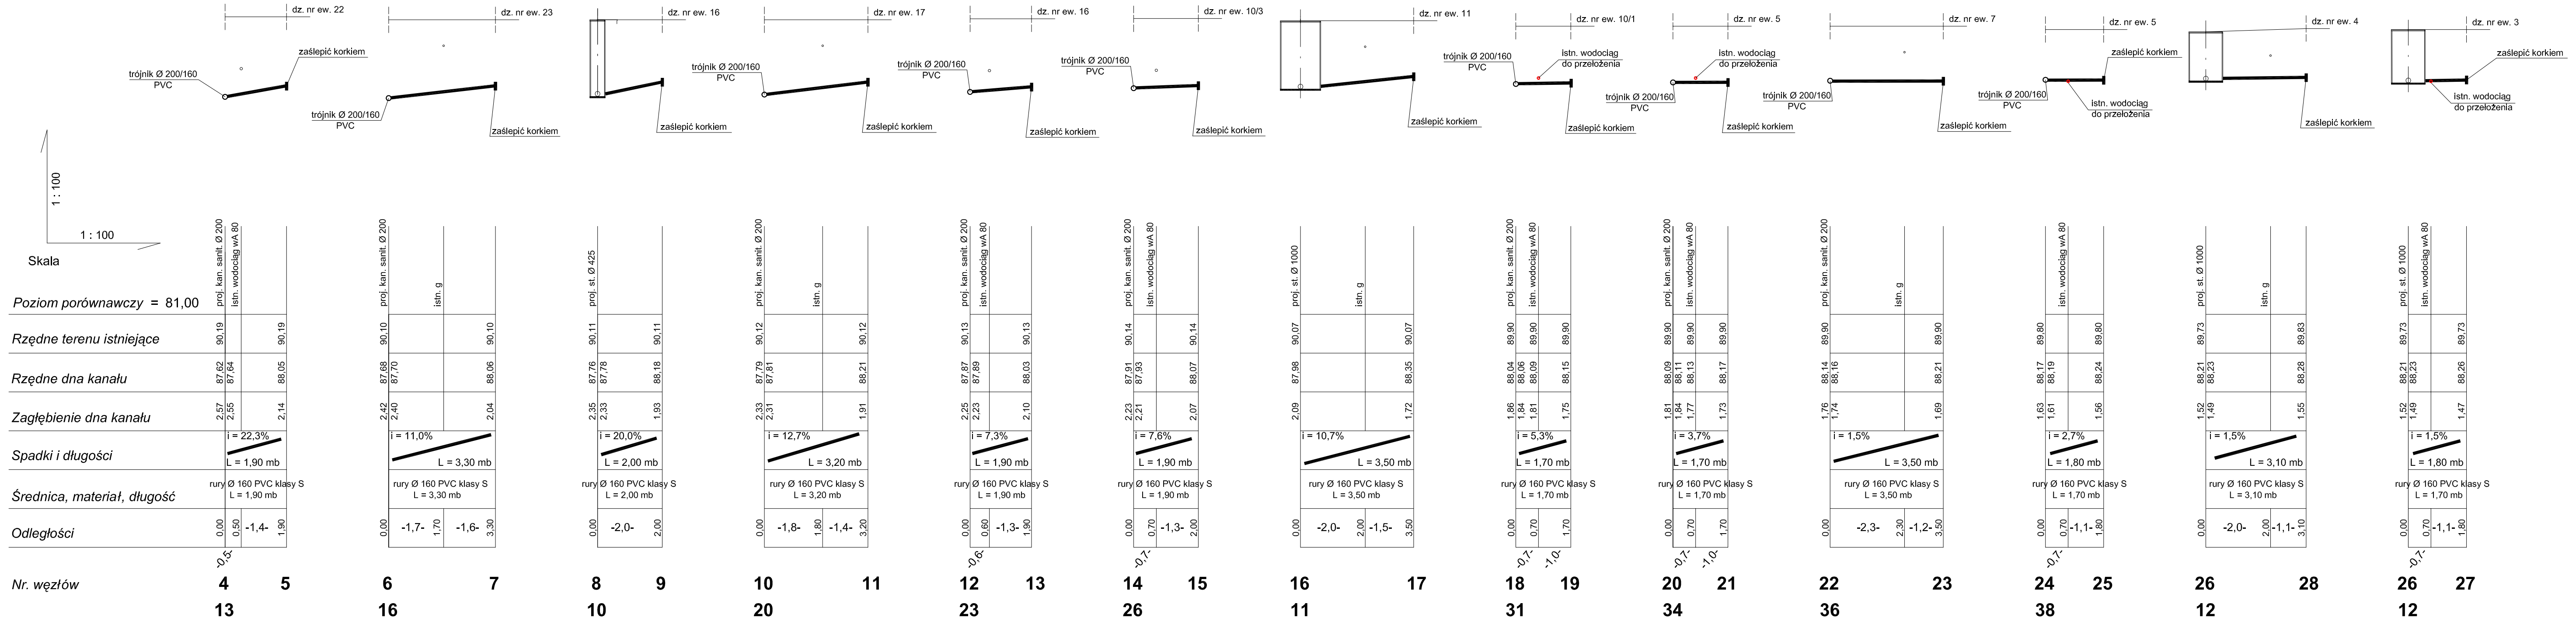

JEDNOSTKA "PROJ - BUD" Firma Projektowo-Budowlana				
PROJEKTOWA: ul. Kresowa 18, 05-200 Wołomin				
TEMAT: Projekt budowlany kanalizacji sanitarnej Ø200PVC w ul. Korczaka dz. nr ew. 18, 65/22 obr. 5-40-03 wraz z odgałęzzeniami Ø160PVC do granic działek dz. nr ew. 23, 22, 17, 16, 11, 10/3, 10/1, 7, 5, 4, 3 obr. 05-40-03 w Zielonce.				
INWESTOR: Przedsiębiorstwo Wodociągów i Kanalizacji w Zielonce Sp. z o.o. ul. Literacka 20, 05-220 Zielonka				
RYSUNEK: Profil podłużny				
PROJEKTOWAŁ:	PODPIS:	DATA:	SKALA:	NR rys:
mgr inż. Grażyna Urban Upr. Nr 119/97/WŁ		10.2012	1:100	3