


Profil podłużny kanalizacji deszczowej w ul. Warmińskiej w Zielonce.

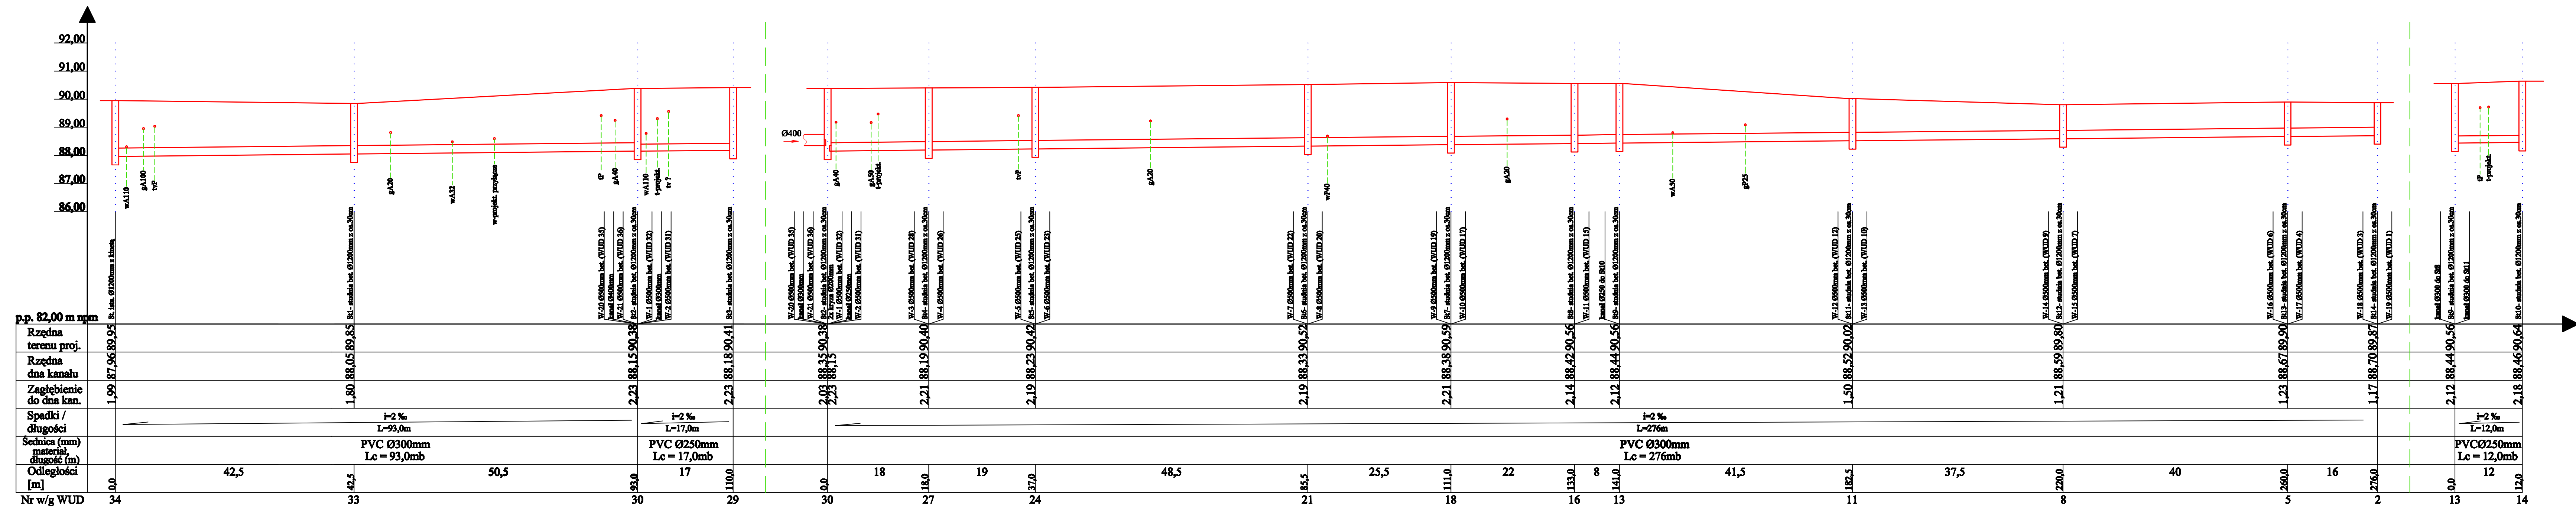

SKALA
1:100
1:500

Projekt kanalizacji deszczowej w ul. Warmińskiej w Zielonce.
 Inwestor: Gmina Zielonka
 Projektant: mgr inż. Andrzej Makiela nr upr. St-617/87
 mgr inż. Grażyna Urban nr upr. NB/1997/WL
 Sprawdzający: inż. Tadeusz Gut nr upr. 383/Wa/74
 Oprac. graficzne: tech. bud. Katarzyna Makiela