


Zgodnie z art. 18 ustawy z dnia 17.05.1989 r. - Prawo geodezyjne i kartograficzne (t.j. Dz. U. 2000 r. Nr 100, poz 1086, ze zm.) rozprowadzanie, rozprowadzanie oraz reprodukcowanie w celu rozprowadzania i rozprowadzania niniejszej mapy wymaga zezwolenia Starosty Powiatu Wołomińskiego

143404.1.0004

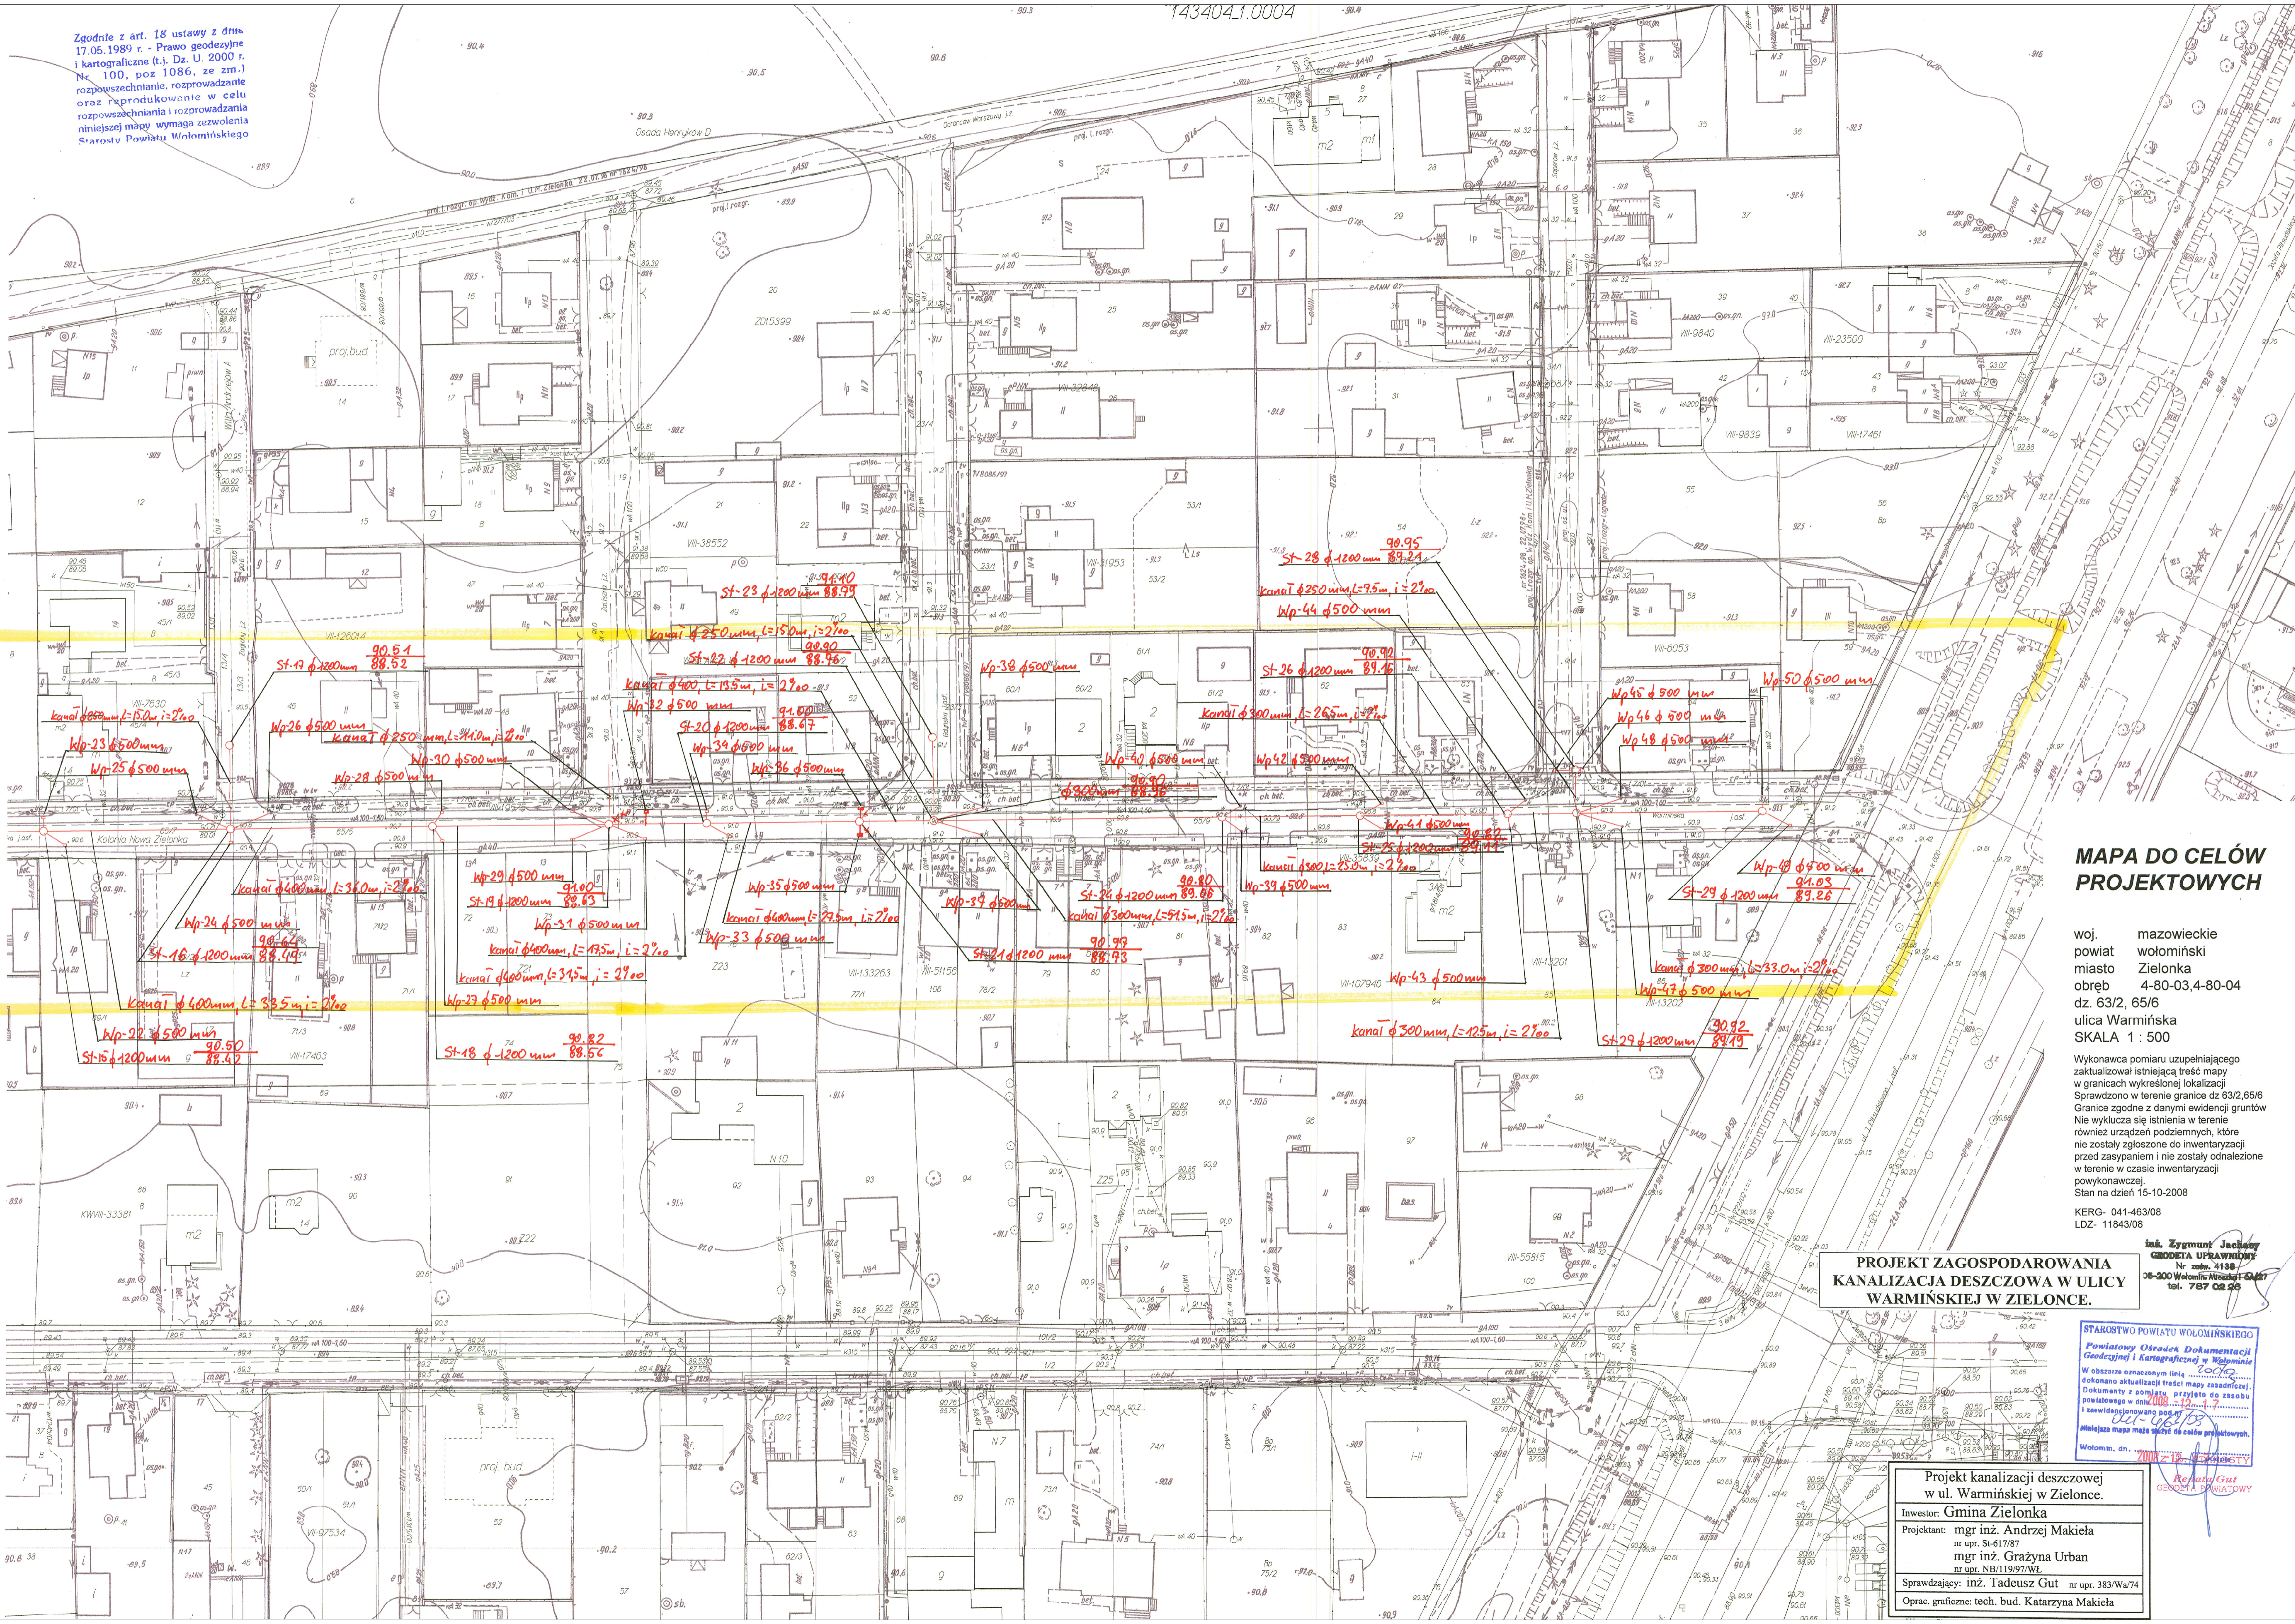

woj. mazowieckie  
powiat wołomiński  
miasto Zielonka  
obręb 4-80-03-4-80-04  
dz. 63/2, 65/6  
ulica Warmińska  
SKALA 1 : 500

Wykonawca pomiaru uzupełniającego zaktualizował istniejącą treść mapy w granicach wykreślonej lokalizacji. Sprawdzone w terenie granice dz. 63/2, 65/6. Granice zgodne z danymi ewidencji gruntów. Nie wyklucza się istnienia w terenie również urządzeń podziemnych, które nie zostały zgłoszone do inwentaryzacji przed zasypaniem i nie zostały odnalezione w terenie w czasie inwentaryzacji powykonawczej. Stan na dzień 15-10-2008

KERG- 041-463/08  
LDZ- 11843/08

inż. Zygmunt Jachowicz  
GŁOŚCIEŁA UPRAWNIONY  
Nr. 2186  
05-200 Wołomin, Władysław F. 64-77  
tel. 787 68 26

**PROJEKT ZAGOSPODAROWANIA KANALIZACJA DESZCZOWA W ULICY WARMIŃSKIEJ W ZIELONCE.**

STAROSTWO POWIATU WOŁOMIŃSKIEGO  
Powiatowy Ośrodek Dokumentacji Geodezyjnej i Kartograficznej w Wołominie  
W obszarze oznaczonym linią ..... dokonano aktualizacji treści mapy zasadniczej. Dokumenty z pomiaru przyjęto do zasobu powiatowego w gminie WOŁOMIN.  
i zewidyfikowano pomiar.....  
Mniejsza mapa ma służyć celom projektowym.  
Wołomin, dn. 2008-10-15

Projekt kanalizacji deszczowej w ul. Warmińskiej w Zielonce.  
Inwestor: Gmina Zielonka  
Projektant: mgr inż. Andrzej Makiela nr upr. St-617/87  
mgr inż. Grażyna Urban nr upr. NB/119/97/WL  
Sprawdzający: inż. Tadeusz Gut nr upr. 383/Wa/74  
Oprac. graficzne: tech. bud. Katarzyna Makiela