

"NORTH"
 USŁUGI GEODEZYJNE I PROJEKTOWE
 inż. Paweł Piotrkowicz
 05-230 Kobylka, ul. Słowackiego 13A
 tel. (0-22) 786-23-34, 0-502-067-425
 REGON 016173432, NIP 125-063-31-03


**MAPA SYTUACYJNO WYSOKOŚCIOWA
 DLA CELÓW PROJEKTOWYCH**
 woj. mazowieckie pow. wołomiński gm. Wołomin

Terenu położonego: **ul. Skorupki, m. Zielonka, obr. 5-30-06,**
 Skala 1: **500** Sekcja: **7.175.22.17.2.2, -4** dz. ew. 53

Mapa oznaczona w zakresie kolorem **zielonym** została zaktualizowana pomiarem sytuacyjno-wysokościowym i inwentaryzacją urządzeń podziemnych w miesiącu **październiku 2011.** Na terenie przedstawionym na niniejszej mapie może wystąpić dodatkowo urządzenia podziemne nie posiadające dokumentacji w instytucjach branżowych i nie dające się wykryć aparaturą. Mapa niniejsza może służyć do opracowania projektu technicznego i uzgodnienia w Zespole Uzgodnień Dokumentacji.

KERG 041-459/2011
L.dz. 10404/2011

GEODETA UPRAWNIONY
 inż. Mariusz Krawczyk
 Nr upr. 19386

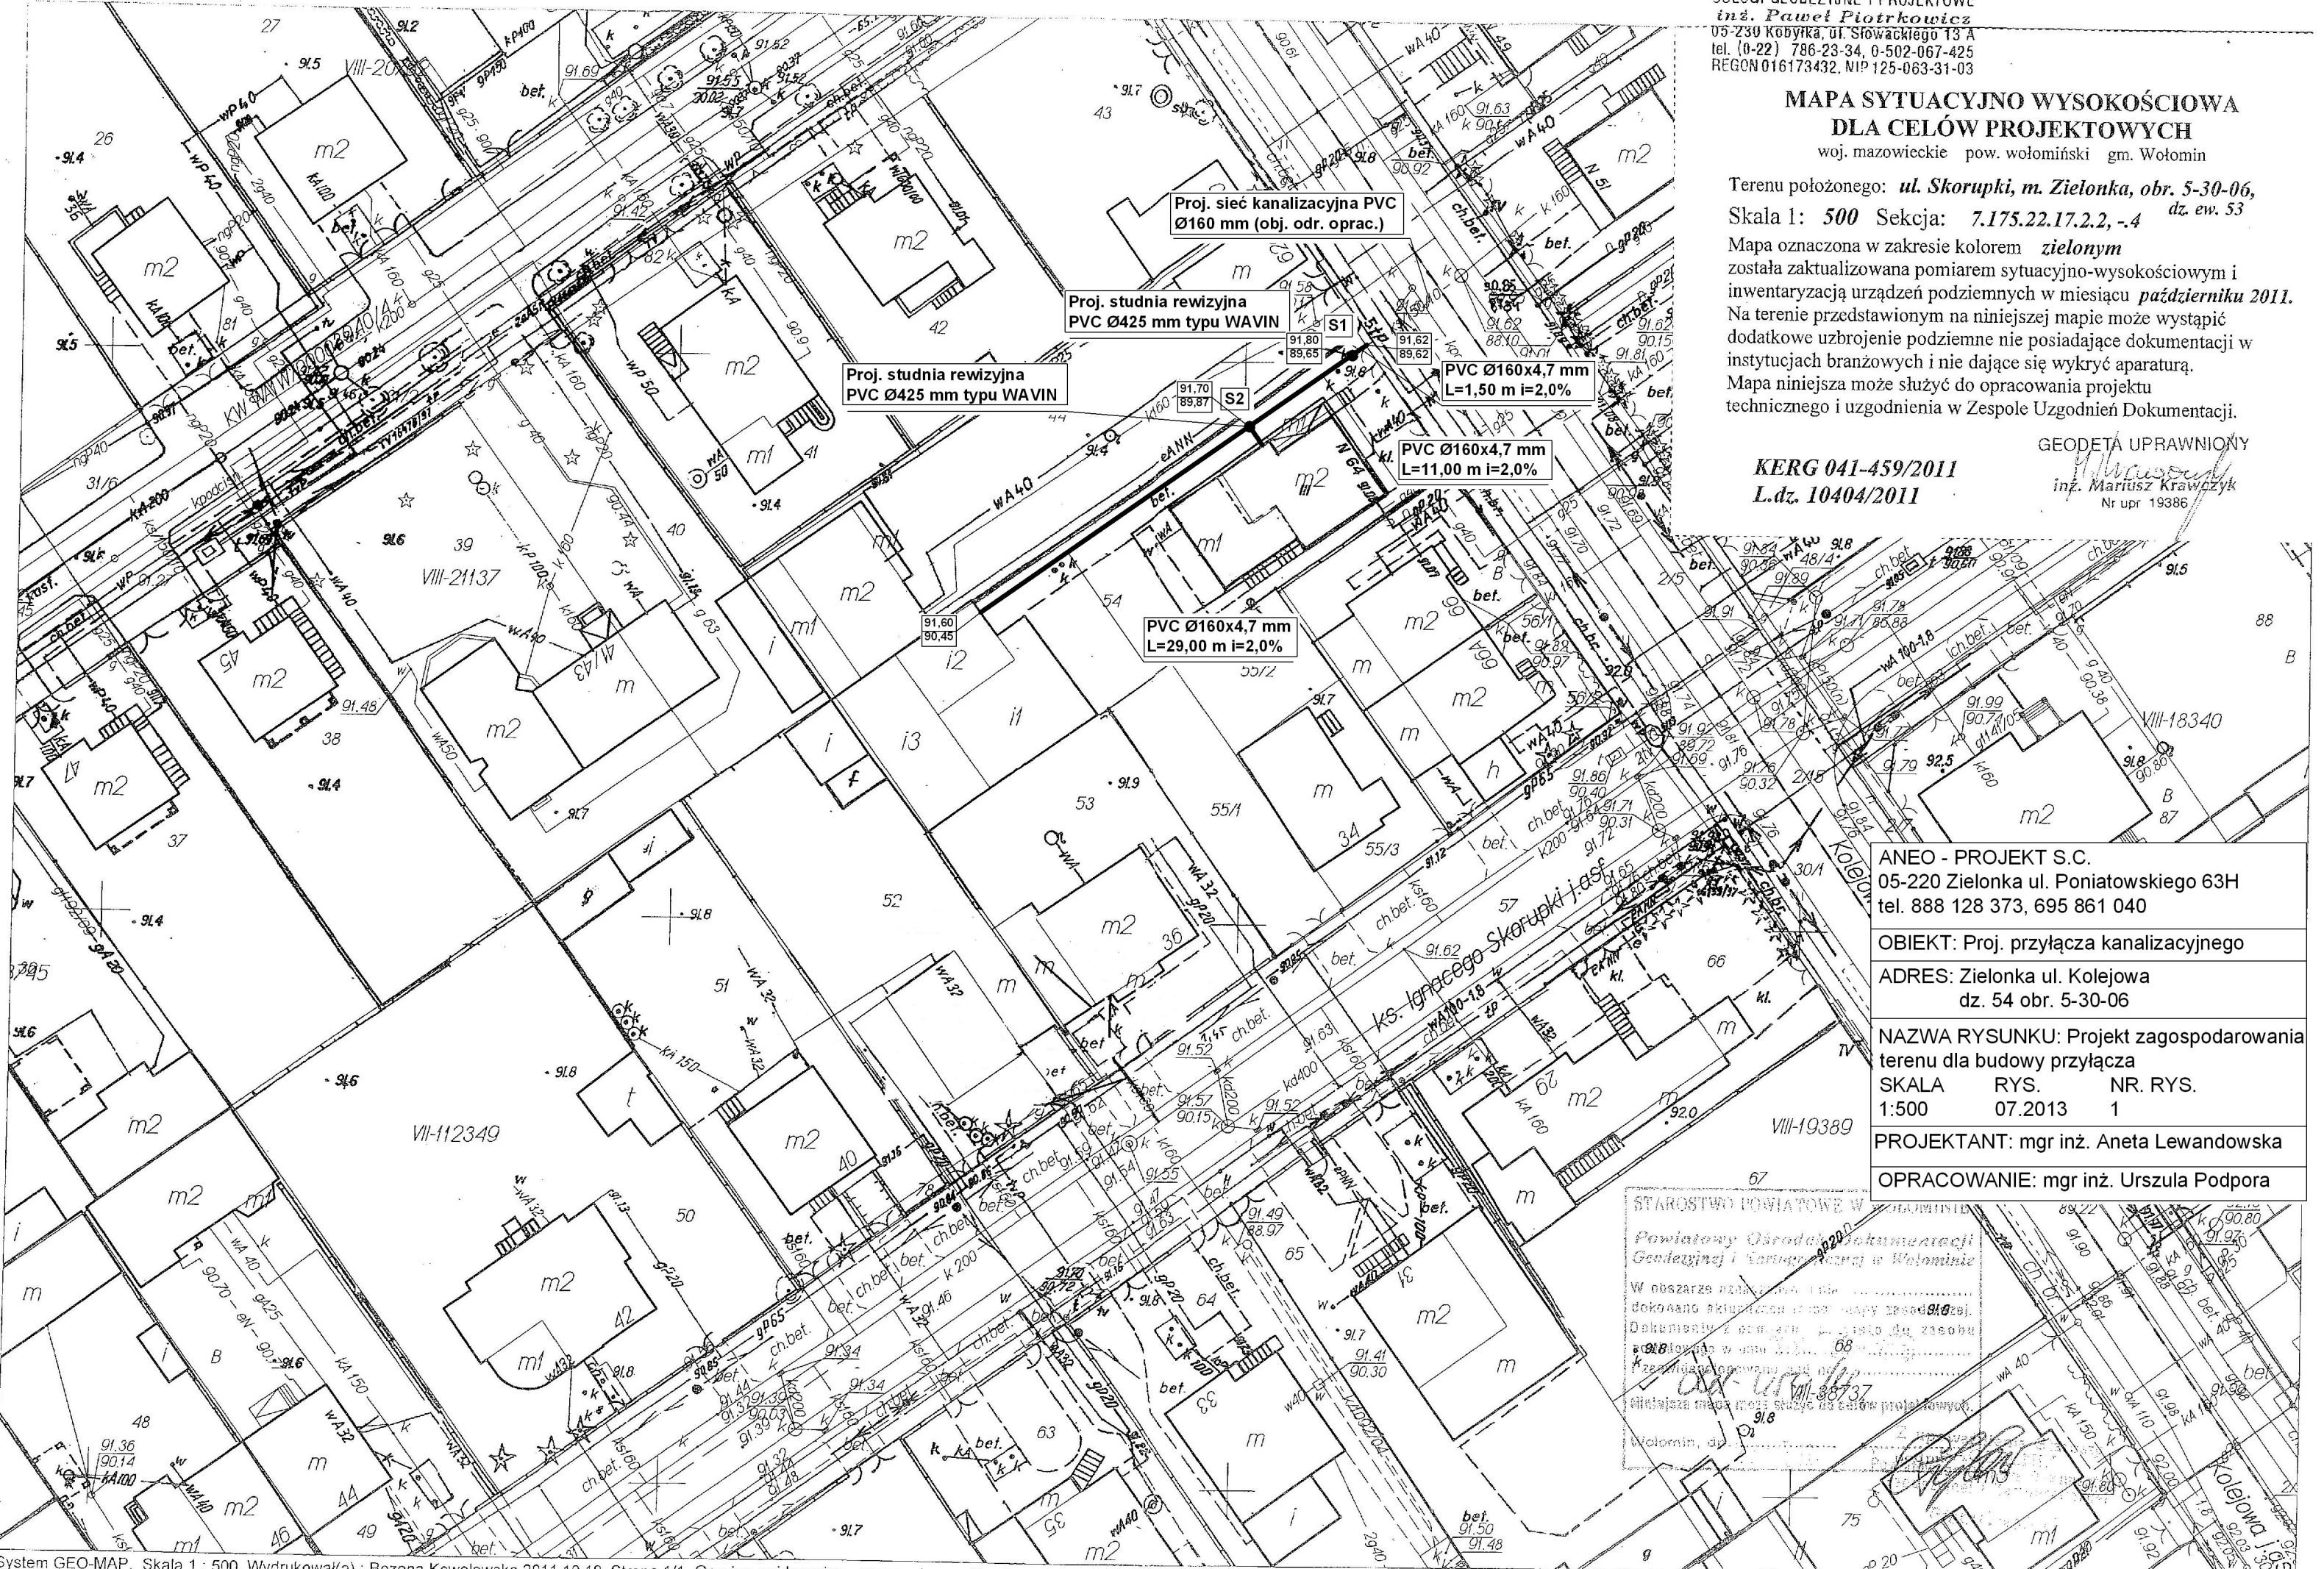

ANEQ - PROJEKT S.C.
 05-220 Zielonka ul. Poniatowskiego 63H
 tel. 888 128 373, 695 861 040

OBIEKT: Proj. przyłącza kanalizacyjnego

ADRES: Zielonka ul. Kolejowa
 dz. 54 obr. 5-30-06

NAZWA RYSUNKU: Projekt zagospodarowania terenu dla budowy przyłącza

SKALA	RYS.	NR. RYS.
1:500	07.2013	1

PROJEKTANT: mgr inż. Aneta Lewandowska

OPRACOWANIE: mgr inż. Urszula Podpora

STAROSTWO POWIATOWE W WOŁOMINIE
 Powiatowy Ośrodek Dokumentacji Geodezyjnej i Kartograficznej w Wołominie
 W obszarze niniejszego planu dokonano aktualizacji i pomiaru wysokościowego. Dokumentacja techniczna została do zasobu Powiatowego Ośrodka Dokumentacji Geodezyjnej i Kartograficznej w Wołominie. Projektant odpowiada za poprawność danych i ich zgodność z rzeczywistością. Mapa niniejsza może służyć do celów projektowych.
 Wołomin, dn. 10.10.2011