

MAPA DO CELÓW PROJEKTOWYCH

woj. mazowieckie
powiat wołomiński
miasto Zielonka
obręb 4-80-03,4-80-04
dz. 63/2, 65/6
ulica Warmińska
SKALA 1 : 500

Wykonawca pomiaru uzupełniającego
zakwalifikował istniejącą treść mapy
w granicach wykreślonej lokalizacji
Sprawdzono w terenie granice dz. 63/2, 65/6
Granice zgodnie z danymi ewidencji gruntów
Nie wyklucza się istnienia w terenie
również urządzeń podziemnych, które
nie zostały zgłoszone do inwentaryzacji
przed zasypaniem i nie zostały odnalezione
w terenie w czasie inwentaryzacji
powykonawczej.
Stan na dzień 15-10-2008

KERG- 041-463/08
LDZ- 11843/08

Inst. Erymunt Urban
BIURO PRACOWNI
Nr zaf. 4138
08-000 Wołomin Mińska 1 04227
tel. 787 02 26

STAROSTWO POWIATU WOŁOMIŃSKIEGO
Powiatowy Ośrodek Dokumentacji
Geodezyjnej i Kartograficznej w Wołominie
W obszarze oznaczonym linią
dokonano aktualizacji treści mapy zasadniczej
Dokumenty z pomiaru
i zawiadomiono pod
nr 463/08
Niniejsza mapa ma służyć do celów projektowych
Wołomin, dn. 2008-12-17

Z UP. STAROSTY
Renata Gut
GEODEZJA POWIATOWA


Zgodnie z art. 13 § 1 ustawy z dnia
17.06.1989 r. Prawo geodezyjne
i kartograficzne (t.j. Dz. U. 2000 r.
Nr 100, poz. 1086, z późn.
rozporządzeniami) przeprowadzanie
rozpowiadania i rozprawiania
niniejszej mapy wymaga pozwolenia
Starosty Powiatu Wołomińskiego.

Uwaga!
W obrębie studni ST-16 oraz
punktów W-18 i W-19 z uwagi na
kabel MON, prace wykonalne
ręcznie-uzupełnić MON z 24.11.2008

Kabla
mgr inż. Andrzej Makieta
Upr. Bud. SI-67187

Kosztorysowanie, Projektowanie, Nadzór
w Budownictwie Wodnym
mgr inż. Andrzej Makieta
ul. Bałtycka 6
REGON 142474084/1/2
NIP 125-032-92-92

Kataryzyna Zielińska
ul. Bałtycka 6
REGON 142474084/1/2
NIP 125-032-92-92

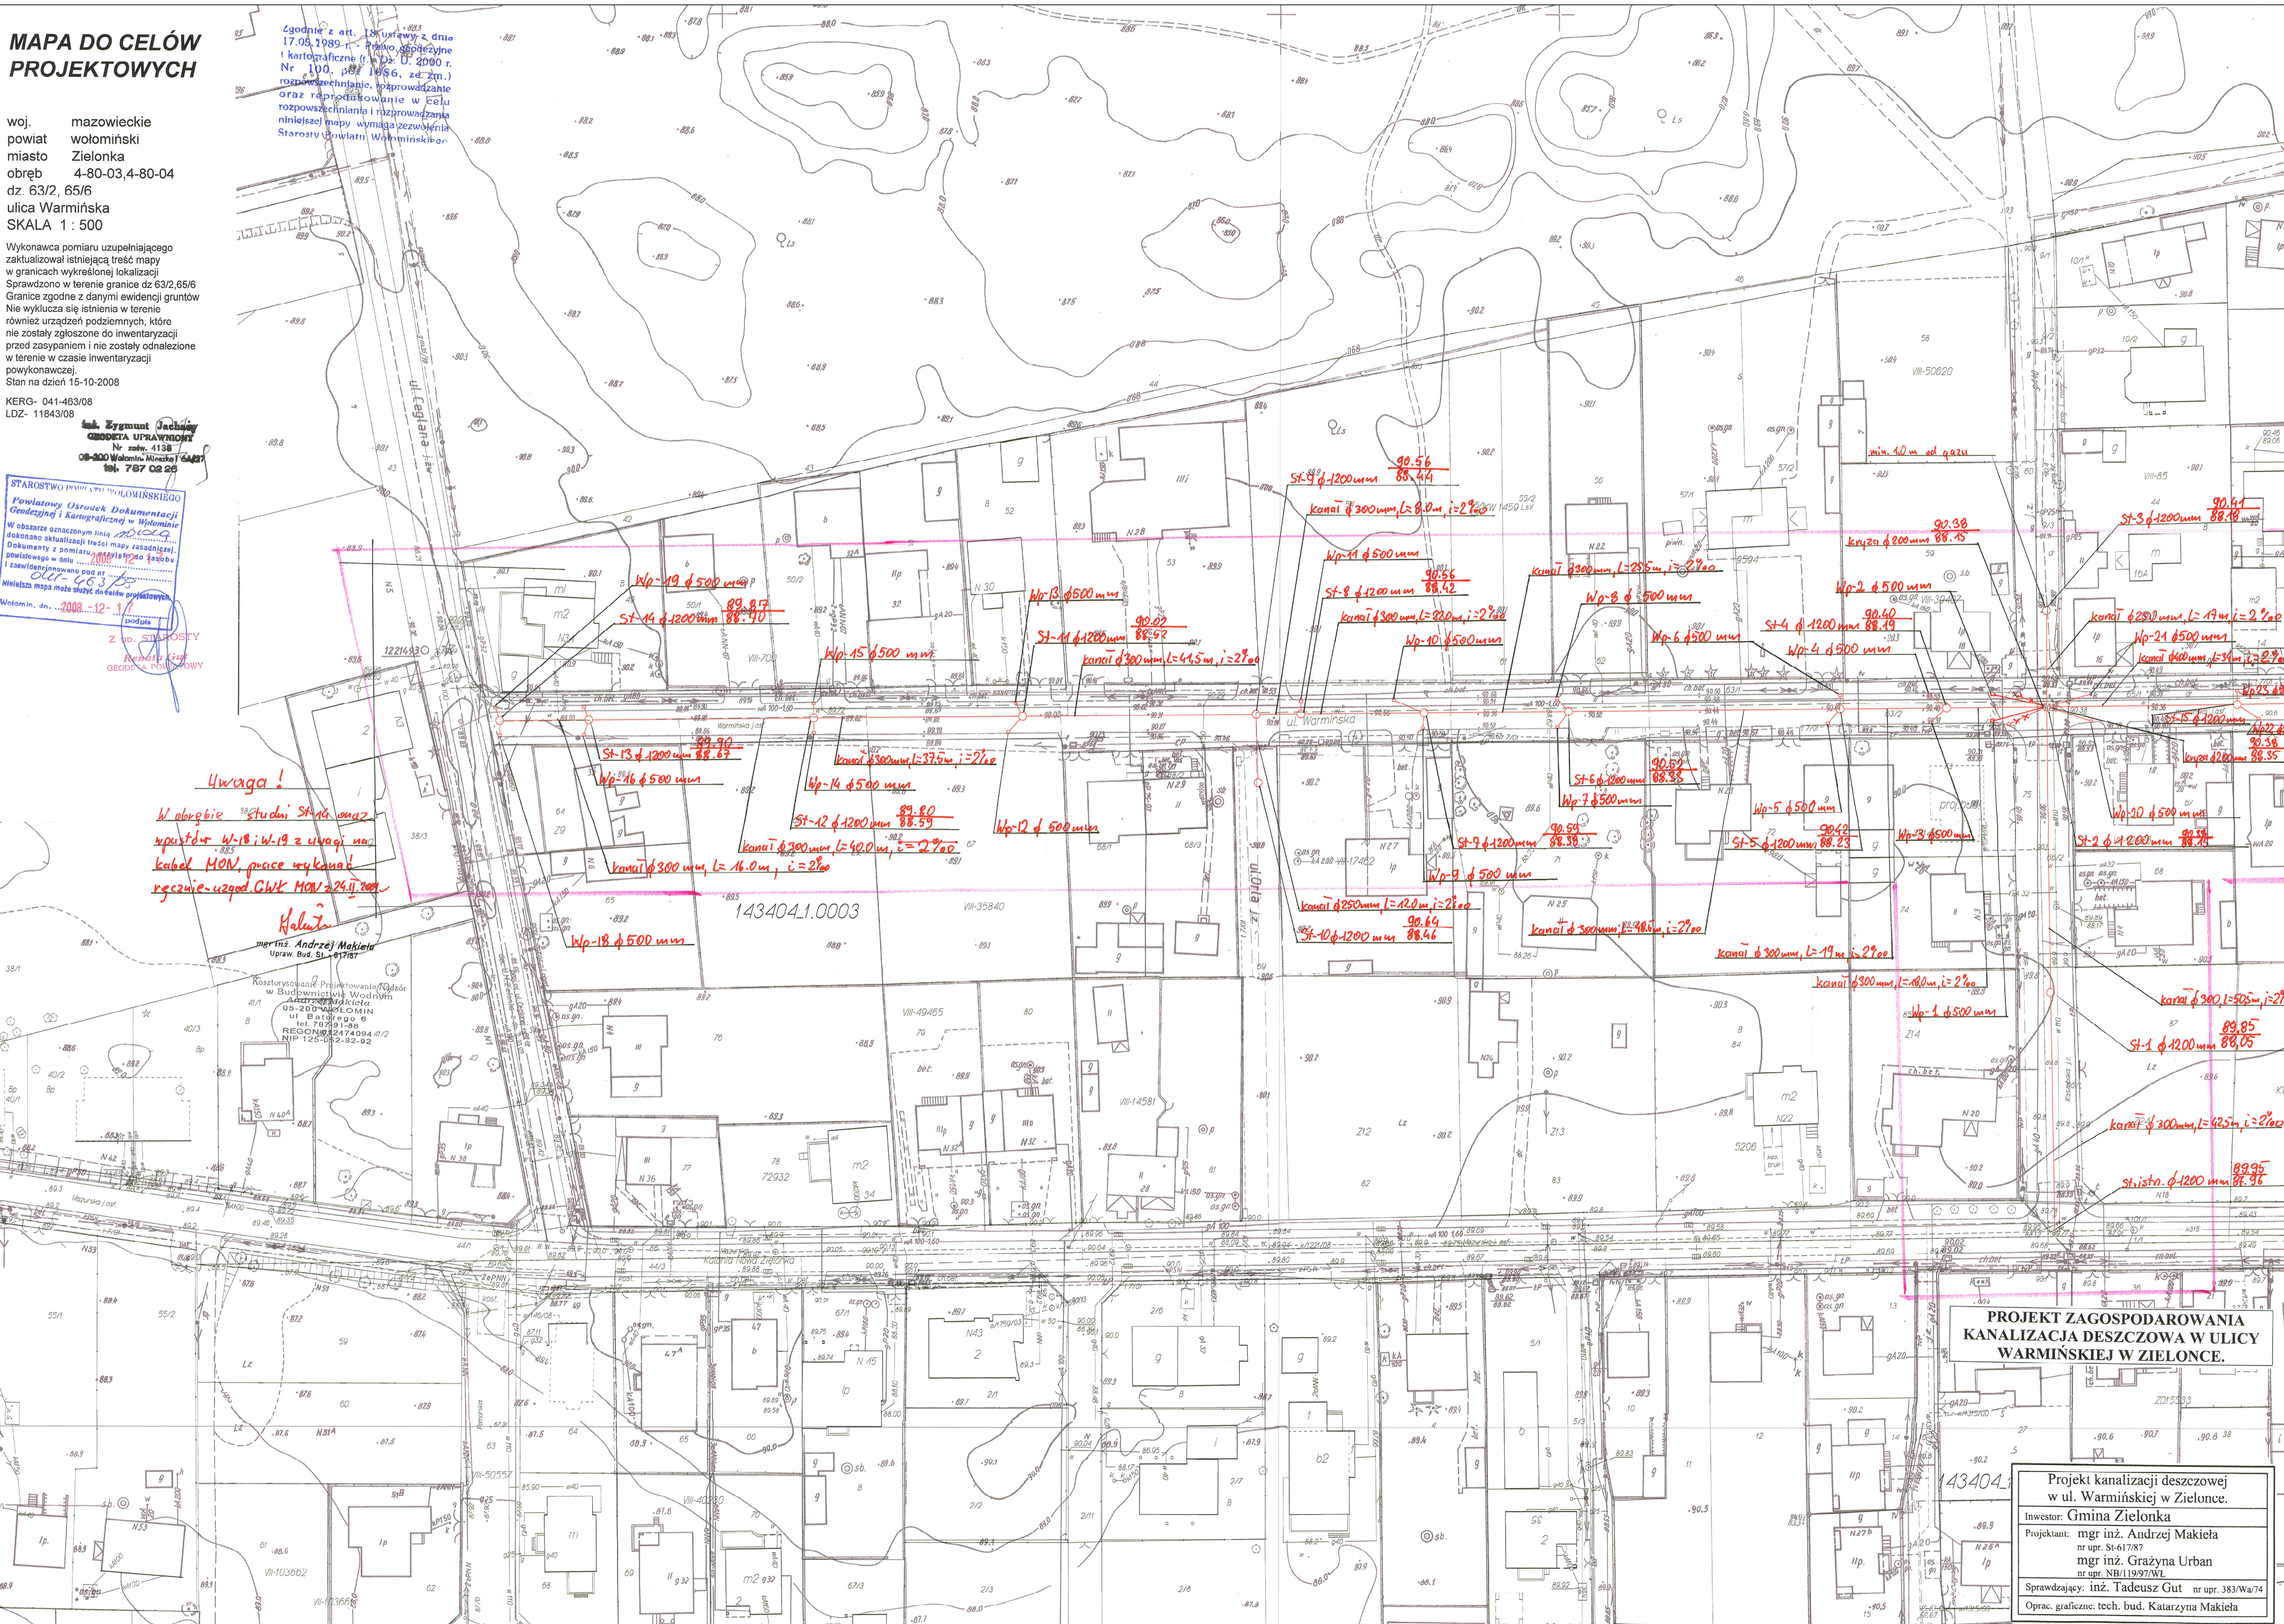

**PROJEKT ZAGOSPODAROWANIA
KANALIZACJA DESZCZOWA W ULICY
WARMIŃSKIEJ W ZIELONCE.**

Projekt kanalizacji deszczowej
w ul. Warmińskiej w Zielonce.
Inwestor: Gmina Zielonka
Projektant: mgr inż. Andrzej Makieta
nr upr. SI-61787
mgr inż. Grażyna Urban
nr upr. NB/119/97/WL
Sprawdzający: inż. Tadeusz Gut nr upr. 383/Wa/74
Oprac. graficzne: tech. bud. Katarzyna Makieta