


usytuowanie sieci wodociągowej
 M 5
 na odcinku od pkt.: 1 do pkt.: 22
 wkręsił one do rejestracji przez GUT s. c.
 Przekazanie po zakończeniu robót należy wystąpić o
 wyznaczenie proj. trasy B terenem

(Podst. prawna: Rozporządzenie Ministra Gospodarki
 Przemysłu i Budownictwa z dn. 26.08.1991.)
 Zielonka, dn. 04 sierpnia 2014 r.

GEODETA PRACOWNICY
 Imię: Robert Gut
 Upr. Miar i B.T. 16740
 05-220 Zielonka, ul. Wilkonia 14
 tel.: 50 735 52 63
 e-mail: gut.robert@wp.pl

Legenda
 704/2014
 sieć wodociągowa
 1 - 22
 22
 sieć wodociągowa
 hydrant

uprawnienia do projektowania nr WA-401/01
 do projektowania i wykonania w szczególności:
 instalacji w sieciach wodociągowej, gazowej,
 i urządzeń ciepłowniczych, instalacji
 wodociągowej, gazowej, ciepłowniczych,
 wodociągowej, gazowej, ciepłowniczych

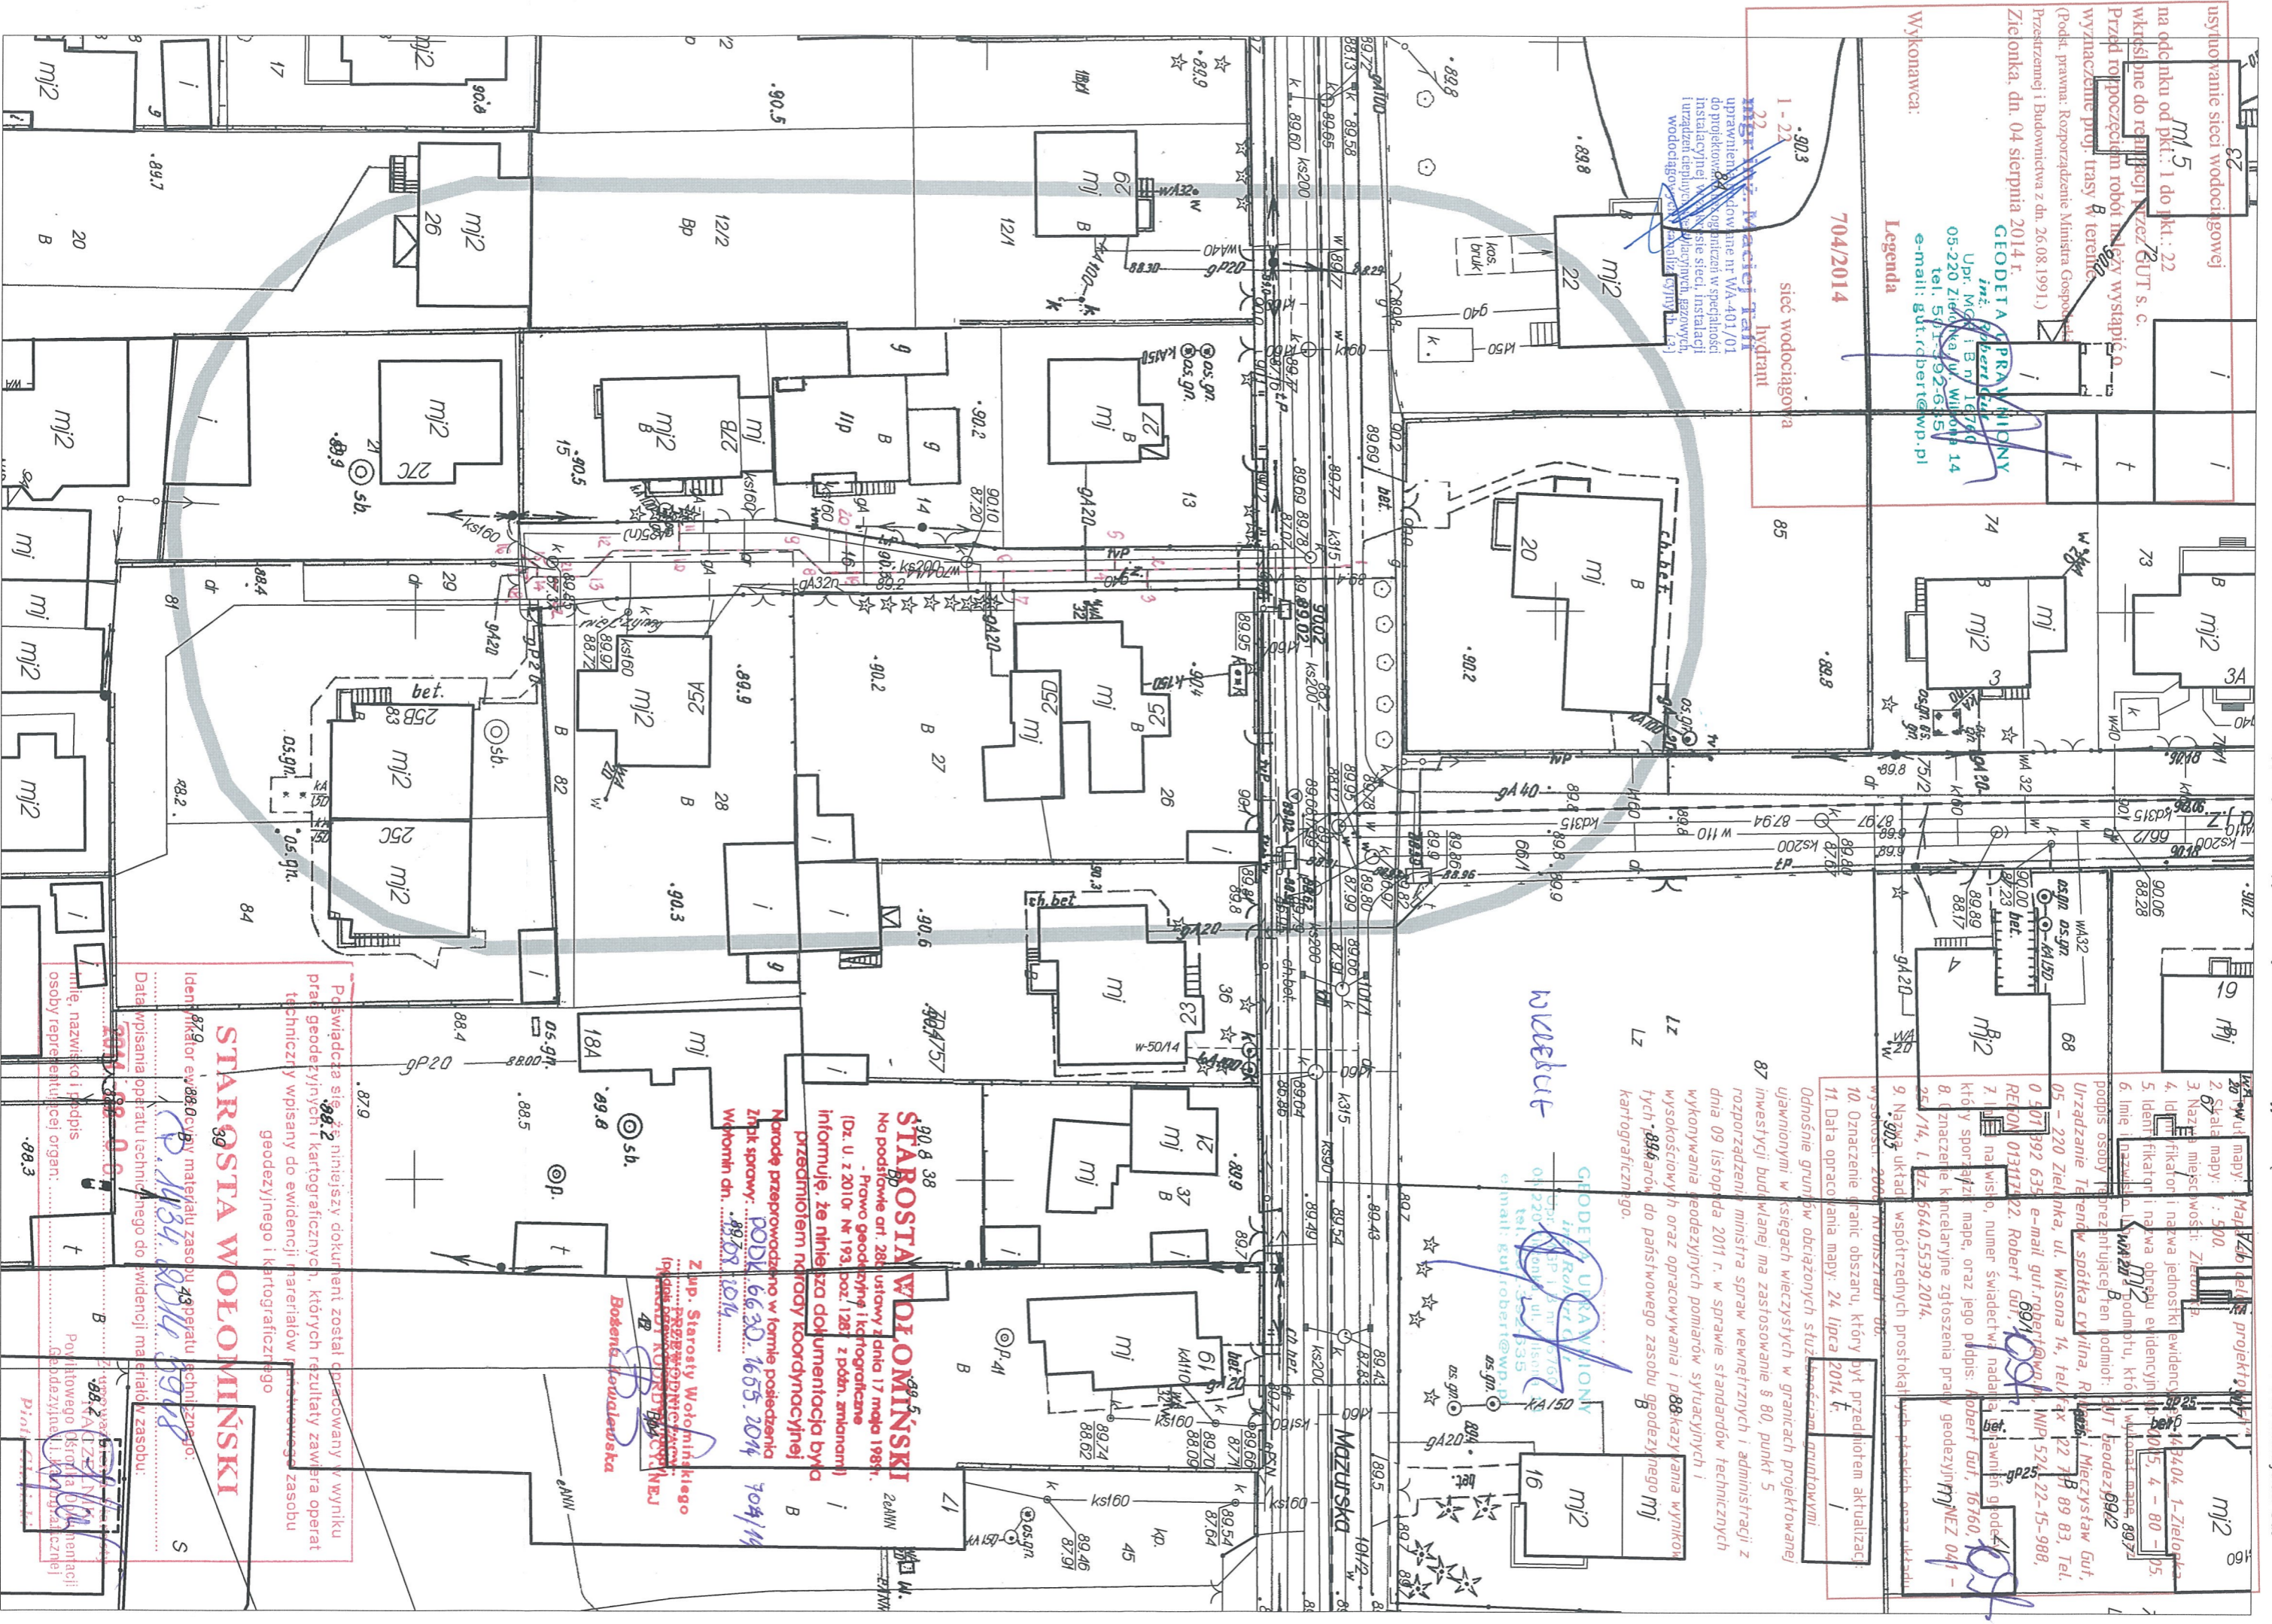

Mapa: 704/2014
 Skala mapy: 1:500
 Nazwa miejscowości: Zielonka
 3. Nazwa i adres: ul. Wilkonia 14, tel. 50 735 52 63
 4. Identyfikator i nazwa jednostki ewidencyjnej: 041-254/14
 5. Identyfikator i nazwa danej ewidencyjnej: 6640.5539.2014
 6. Imię i nazwisko: Robert Gut
 7. Imię i nazwisko, numer świadectwa nadania: Robert Gut, 16740
 8. Ilość i znaczenie kancelaryjnie zgłoszenia praw geodezyjnych: 041-254/14, l. dz. 6640.5539.2014
 9. Nazwa i adres: Geodezyjne Urządzenie Terenów S. C. Robert Gut i Mieczysław Gut, ul. Wilkonia 14, tel. 50 735 52 63
 10. Oznaczenie granic obszaru, który był przedmiotem aktualizacji: 704/2014
 11. Data opracowania mapy: 24 lipca 2014 r.

87. Inwestycja budowlana ma zastosowanie § 80, punkt 5 rozporządzenia ministra spraw wewnętrznych i administracji z dnia 09 listopada 2011 r. w sprawie standardów technicznych wykonywania geodezyjnych pomiarów sytuacyjnych i wysokościowych oraz opracowywania i publikacji wyników tych pomiarów do państwowego zasobu geodezyjnego i kartograficznego.

GEODETA PRACOWNICY
 Imię: Robert Gut
 Upr. Miar i B.T. 16740
 05-220 Zielonka, ul. Wilkonia 14
 tel.: 50 735 52 63
 e-mail: gut.robert@wp.pl

STAROSTA WOŁOMIŃSKI
 No podstawa art. 268 ustawy z dnia 17 maja 1981 r. - Prawo geodezyjne i kartograficzne (Dz. U. z 2010 r. Nr 193, poz. 1287 z późn. zmianami) informuję, że niniejsza dołmacyjność była przedmiotem porady koordynacyjnej.
 Narodę przeprowadzono w formie posiadania Znak sprawy: POK 66.30.1655.2014
 Wykonan dn. 08.08.2014

Z up. Starosty Wołomińskiego
 (podpis) Robert Gut
 (pieczęć) KANCELARIA STAROSTY WOŁOMIŃSKIEGO
 Bolesław Lewalauska

Przebieganie się niniejszy dokument został opracowany w wyniku prac geodezyjnych i kartograficznych, których rezultaty zawiera operat techniczny wpisany do ewidencji materiałów geodezyjnego i kartograficznego zasobu geodezyjnego i kartograficznego.

STAROSTA WOŁOMIŃSKI

Identyfikator ewidencyjny materiału zasobu geodezyjnego i kartograficznego: 041-254/14
 Data wpisania operatu technicznego do ewidencji materiałów zasobu geodezyjnego i kartograficznego: 24 lipca 2014 r.