


Profil przewodu grawitacyjnego  
kanał K.2.

Podziałka 1:500/100

P.p.=80,00

K.2.

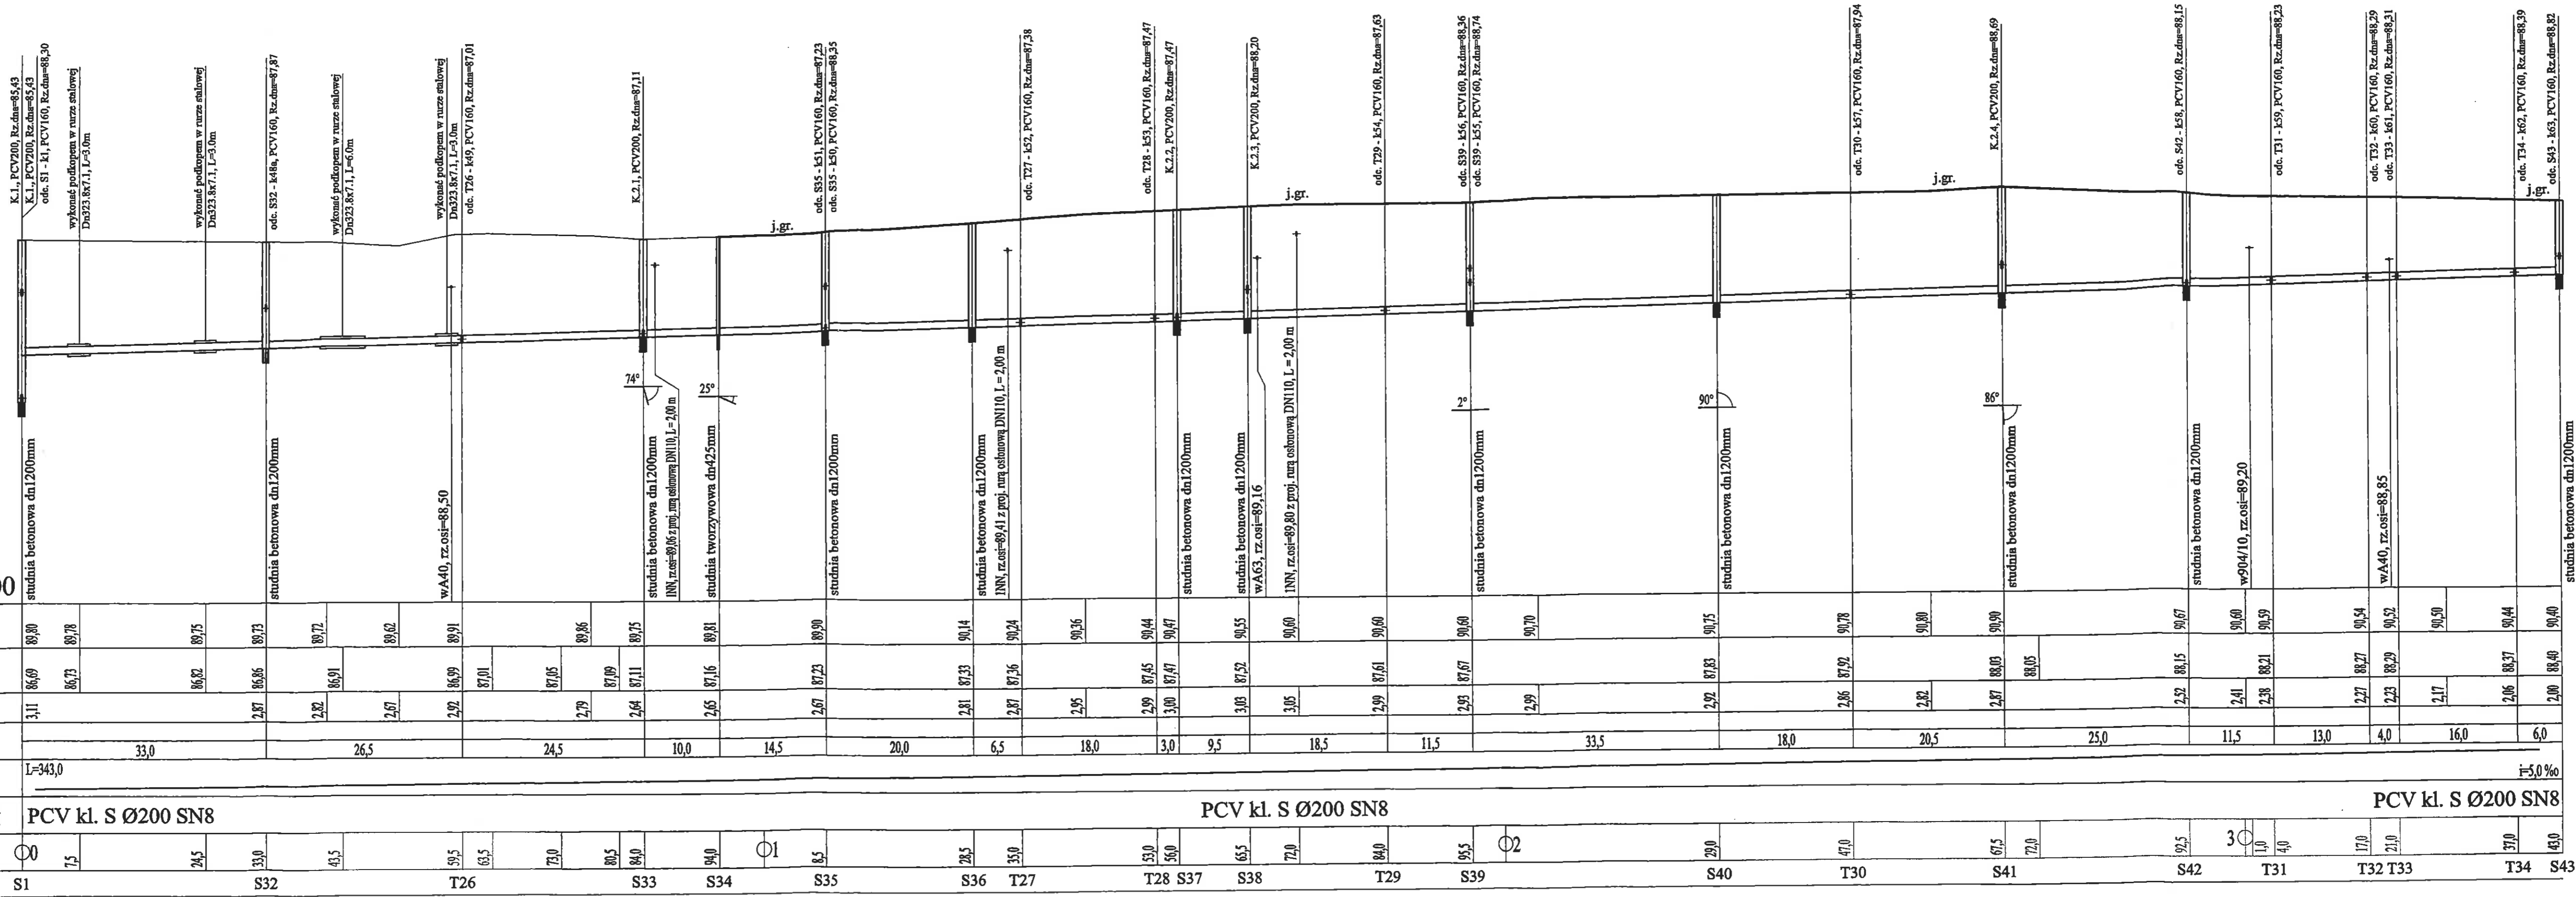

Zakład Projektowania i Realizacji Inwestycji  
**KOMA S.C.**  
91-420 Łódź, ul. Północna 27/28, pok. 111 Tel./fax: (42) 650 04 84

Obiekt: Troszczyska  
Opis: Budowa kanalizacji sanitarnej na obszarze miejscowości, położonym po północnej stronie projektowanej trasy asfaltowego naczynia (ul. Północna, Ceglana, Łużnicka, Czarnobylowa)

Projektant: mgr inż. J. Kozłowski  
Projektował: mgr inż. B. Kozłowski  
Sprawdził: inż. H. Majewska

Upr. bud. GP II 460 - 8/76  
Lodowiska/Włosz 10  
131/98/WL

10/10