


Profil przewodu grawitacyjnego
Kanał K.3

Podziałka 1:500/100

P.p.=75,00

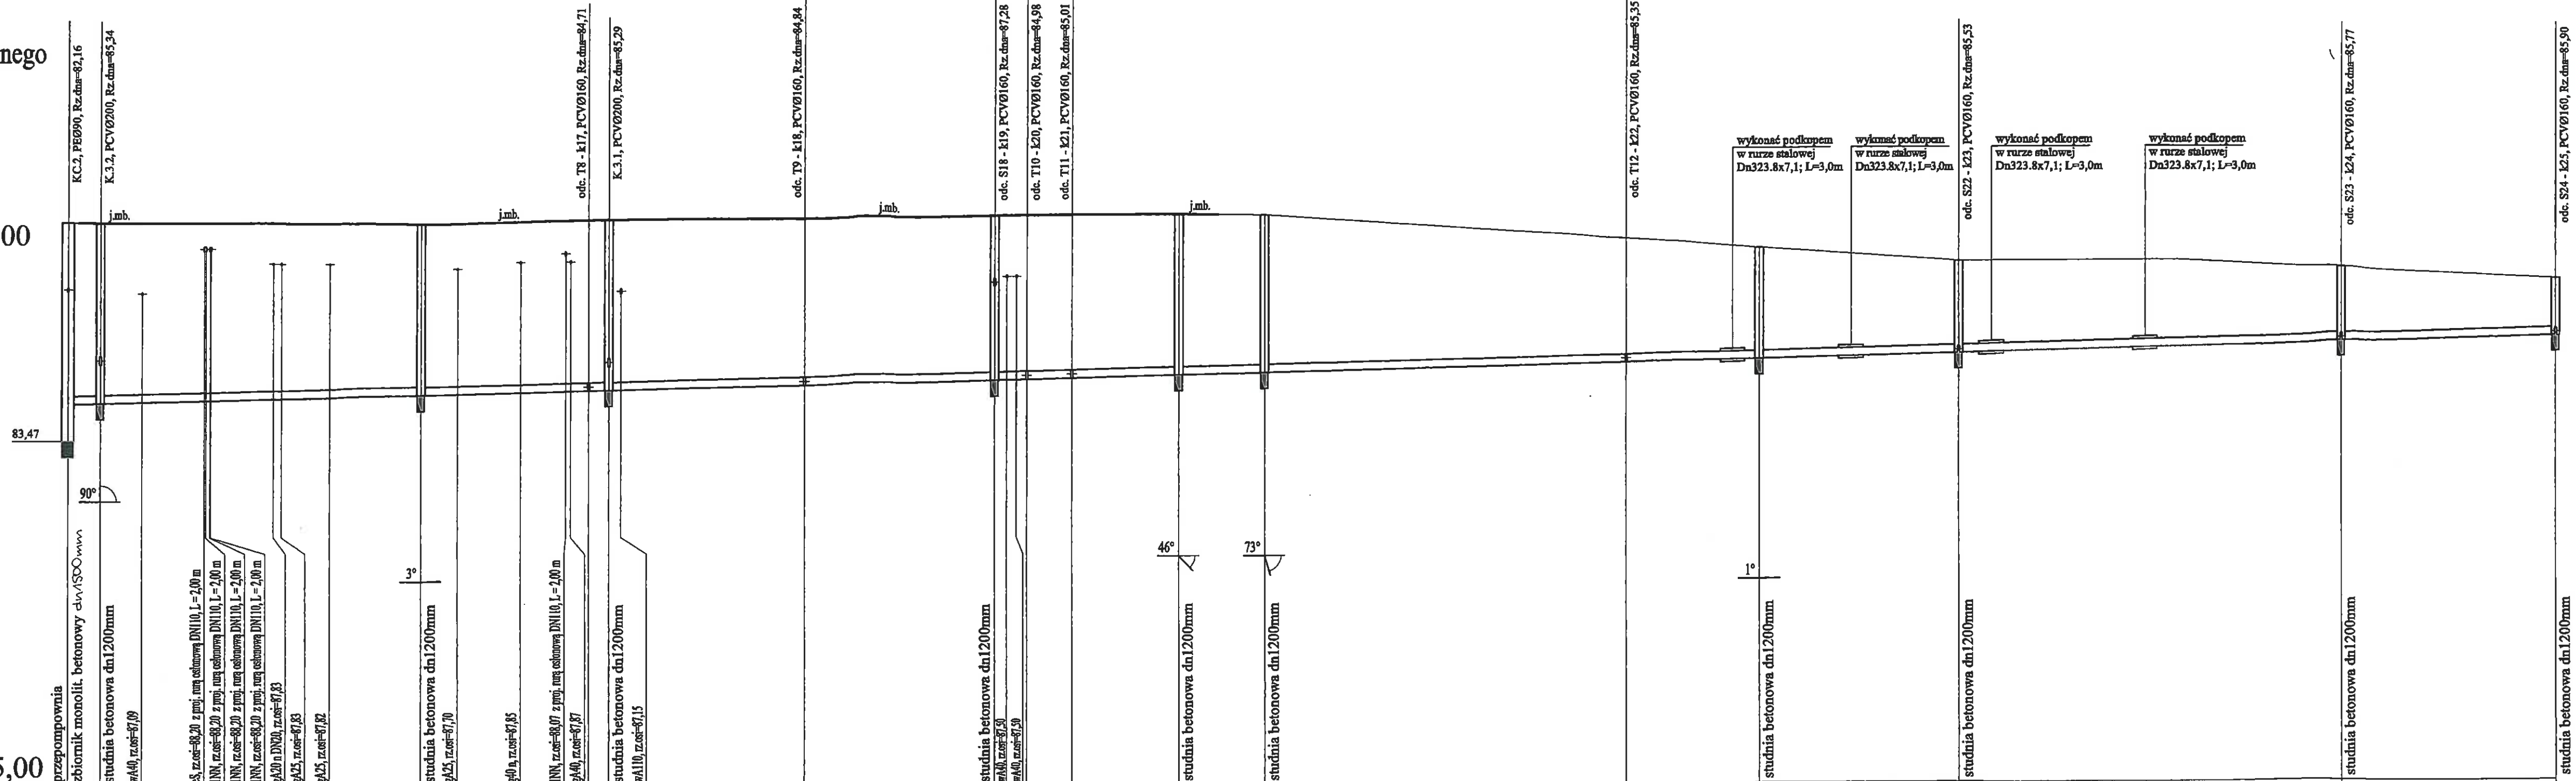

Rzędna istniejącego terenu	88,85	88,83	88,83	88,80	88,80	88,87	88,90	88,91	88,94	89,00	89,01	89,01	89,02	89,00	88,38	88,19	88,15	87,99	87,80	87,80	87,80	87,59	87,20	
Rzędna dna proj. kanału	84,37	84,39	84,33	84,59	84,20	84,21	84,21	84,21	84,82	84,94	84,96	84,99	85,05	85,08	85,33	85,39	85,41	85,47	85,53	85,55	85,65	85,77	85,90	
Zagłębienie dna przewodu	4,48	4,44	4,50	4,22	4,20	4,21	4,21	4,21	4,12	4,06	4,05	4,03	3,97	3,90	3,05	2,74	2,74	2,74	2,27	2,13	2,13	1,82	1,40	
Długość odcinka	4,0	39,5	20,5	2,5	24,0	23,5	4,0	5,5	13,0	10,5	44,5	16,5	11,5	13,0	4,0	19,0	24,0	47,0	26,5					
Proj. spadek kanału, odległość	L=306,0																						1:5,0‰	
Proj. średnica nominalna, materiał	PCV kl. S Ø200 SN8											PCV kl. S Ø200 SN8												
Hektometr i odległości	00	40	90	17,0	25,5	32,5	43,5	48,0	55,5	61,0	64,0	66,5	80,5	91,5	102,5	114,0	126,0	137,5	150,5	165,5	191,5	218,0	244,5	304,5
Nazwa węzła	P2	S11		S16		T8	S17		T9		S18	T10	T11	S19	S20		T12	S21	S22		S23		S24	

Zakład Projektowania i Realizacji Inwestycji
KOMAS c.
61-420 Łódź, ul. Północna 27/28, pok. 111 tel/fax (42) 630 04 84

Obiekt: Budowa kanalizacji sanitarnej na obszarze miasta Zielonka, położonym po północnej stronie projektowanej trasy szybkiego ruchu S-8 (ul. Pustelnicka, Ceglana, Letniskowa, Czarnosiłowa)

Treść rys.: Profil przewodu grawitacyjnego kanał K.3

Upr. bud. Podpis

Projektował: Inż. J. Kozłowski GP II 460 - 8/76
Projektował: mgr Inż. B. Kozłowski LOD/1541/PWOS/10
Sprawdził: inż. H. Majewska 131/98/WŁ

Rodzaj proj. PB/PBW

Data: 01.2014
Skala: 1:500/100
Nr rys. 16