


Profil przewodu grawitacyjnego
Kanał K.3.1.

Podziałka 1:500/100

P.p.=75,00

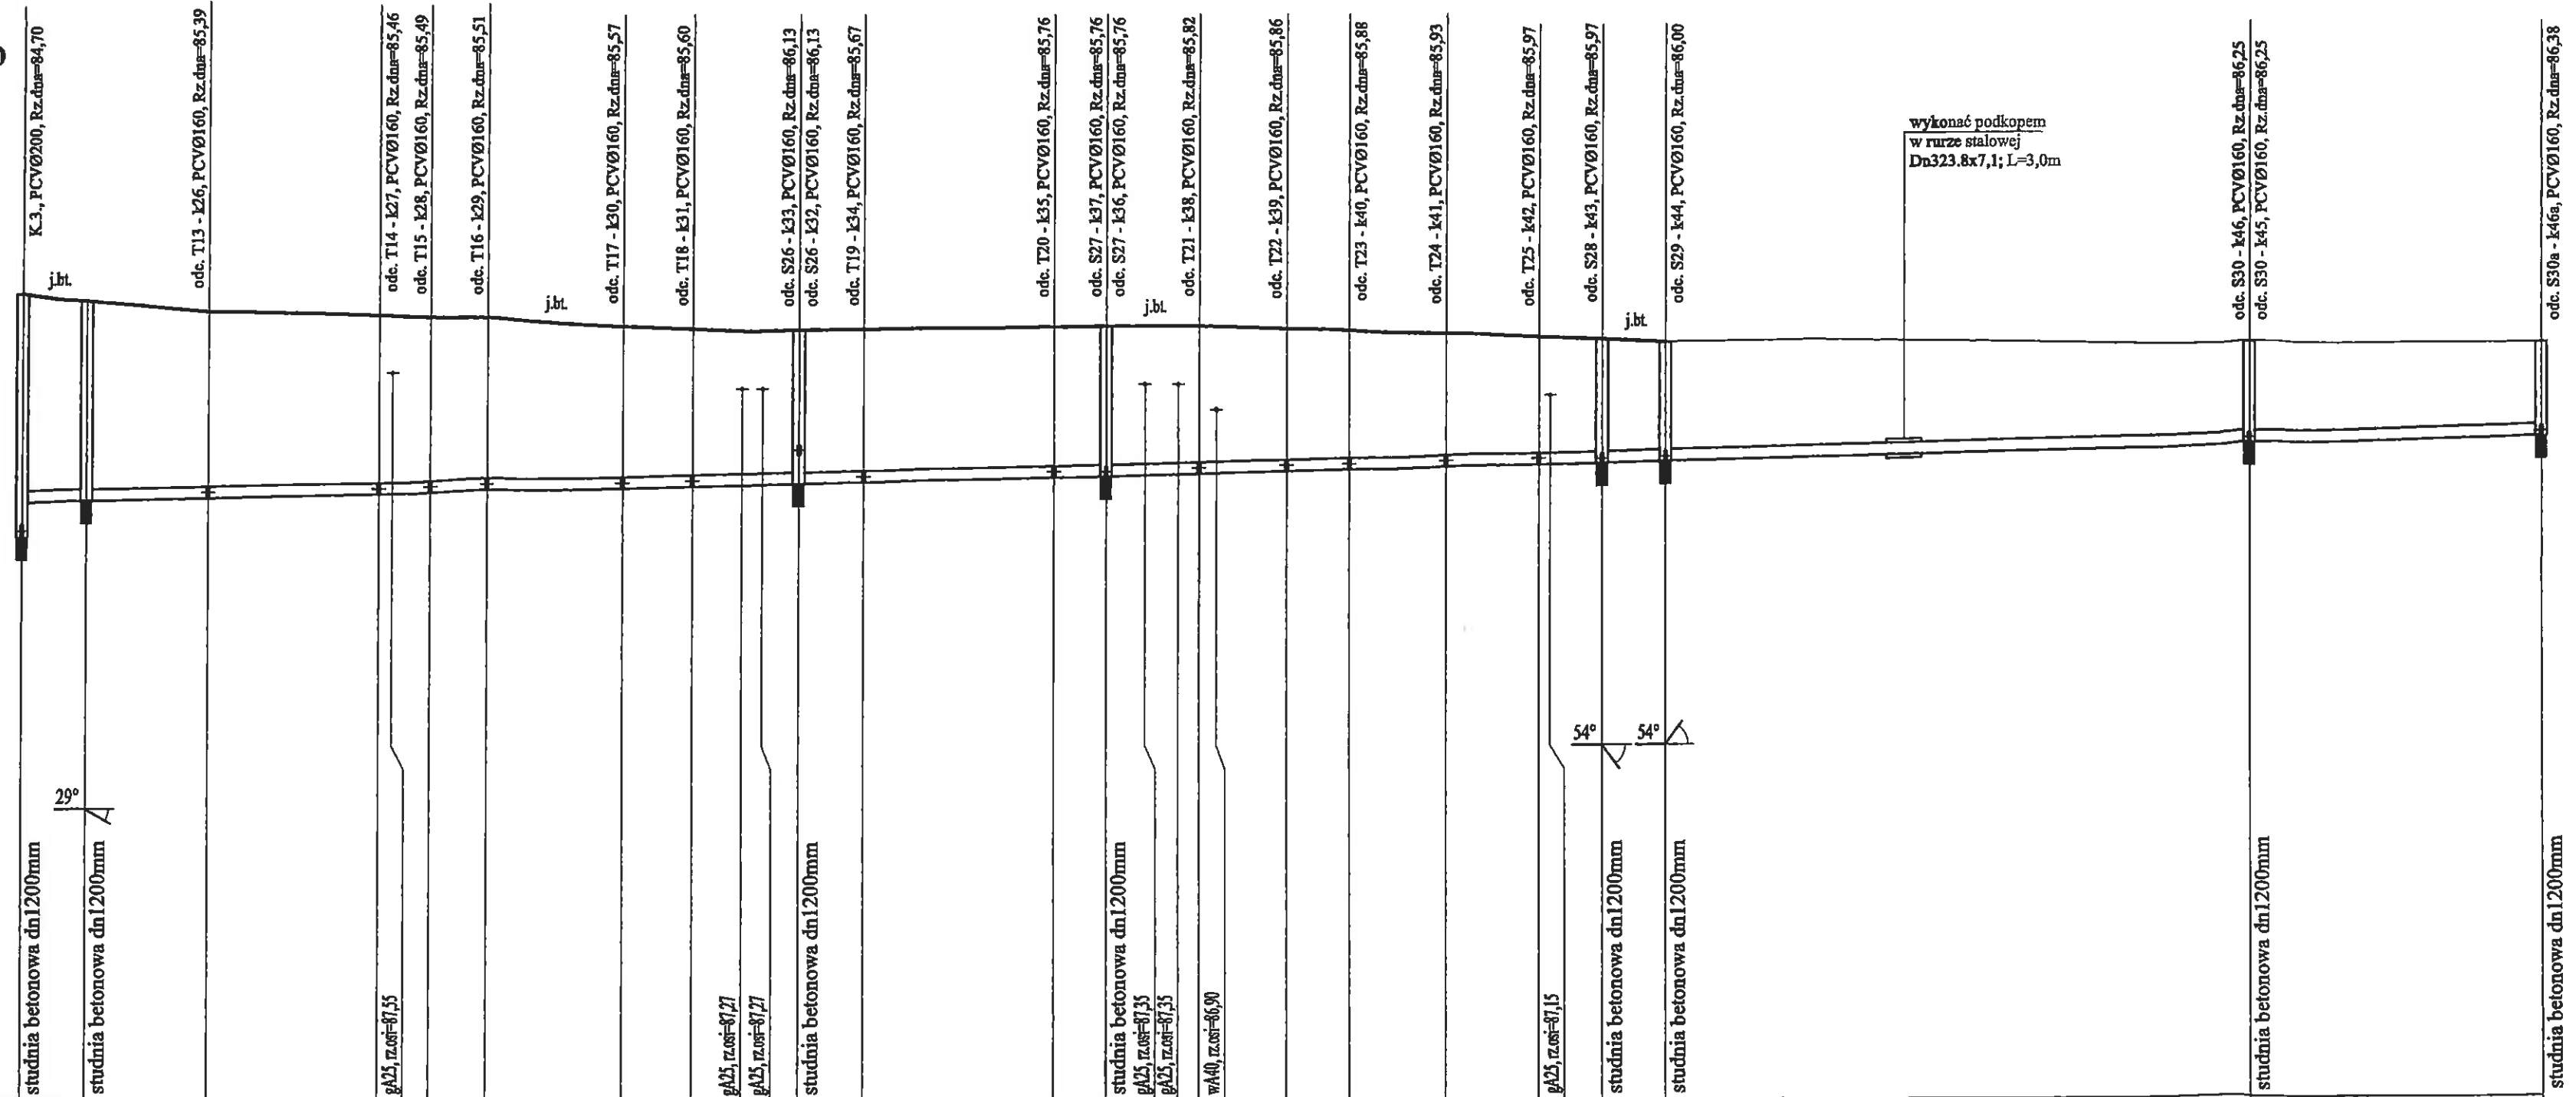


Zakład Projektowania i Realizacji Inżynierskiej
KOMAS c.
01-420 Łódź, ul. Północna 27/28, pok. 111 tel/fax (42) 630 33 34

Obiekt: Budowa kanalizacji sanitarnej na obszarze miasta Zielonka, położonym po północnej stronie projektowanej trasy szybkiego ruchu S-8 (ul. Pustelnicka, Ceglana, Letniskowa, Czeresniowa)

Treść rys.: Profil przewodu grawitacyjnego kanał K.3.1

Rodzaj proj. PB/PBW

Projektował: Inż. J. Kozłowski GP II 460 - 8/76 Data: 01.2014

Projektował: mgr inż. B. Kozłowski LOD/1641/PWOS/10 Skala: 1:500/100

Sprawdził: inż. H. Majewska 131/98/WL Nr rys. 19