


m n.p.m.

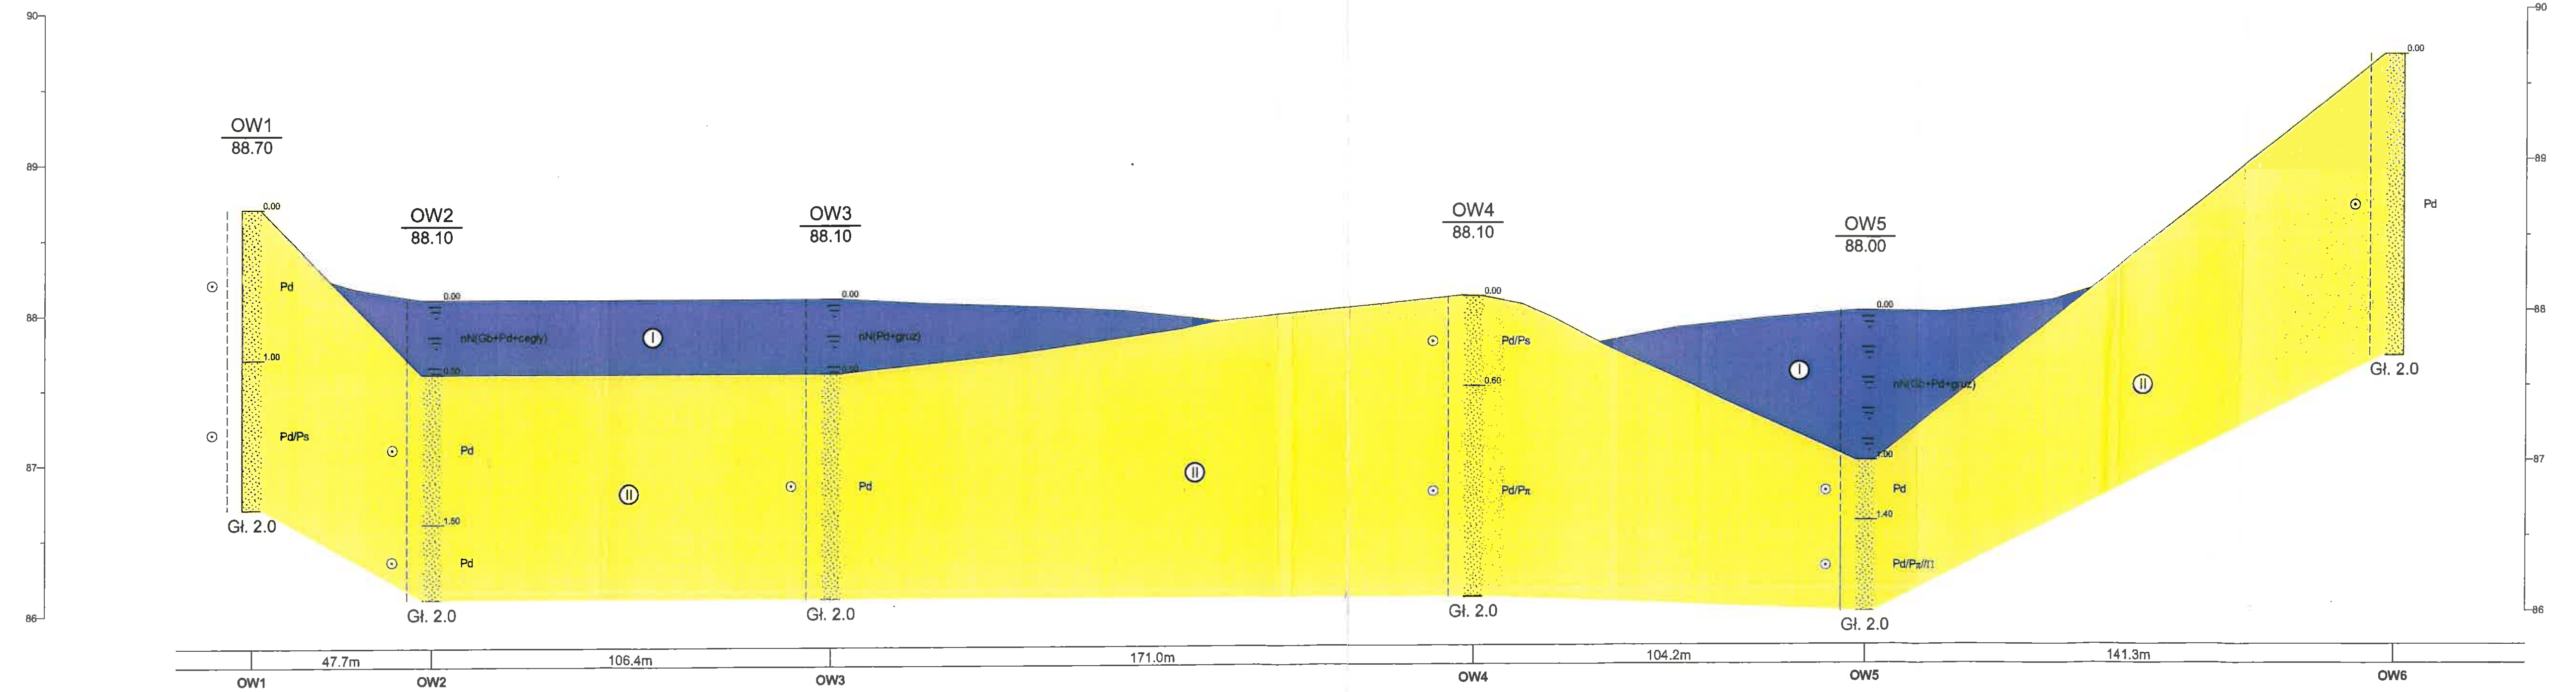

m n.p.m.

GRUPA HGS ul. Puławska 26/33, 02-512 Warszawa				Zał.Nr 2.0
Zamawiający: Tomasz Tomczyński		Opinia Geotechniczna		
Przekrój geotechniczny I-I'		Skala		
		1: 25 1000		
Opracował	Data 12.11.2014	Nazwisko mgr P. Kołodziejczyk	Podpis	