

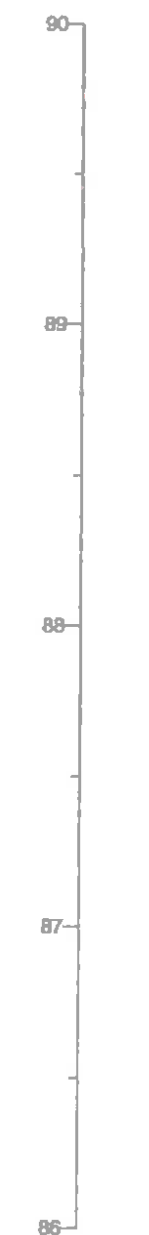


m n.p.m.

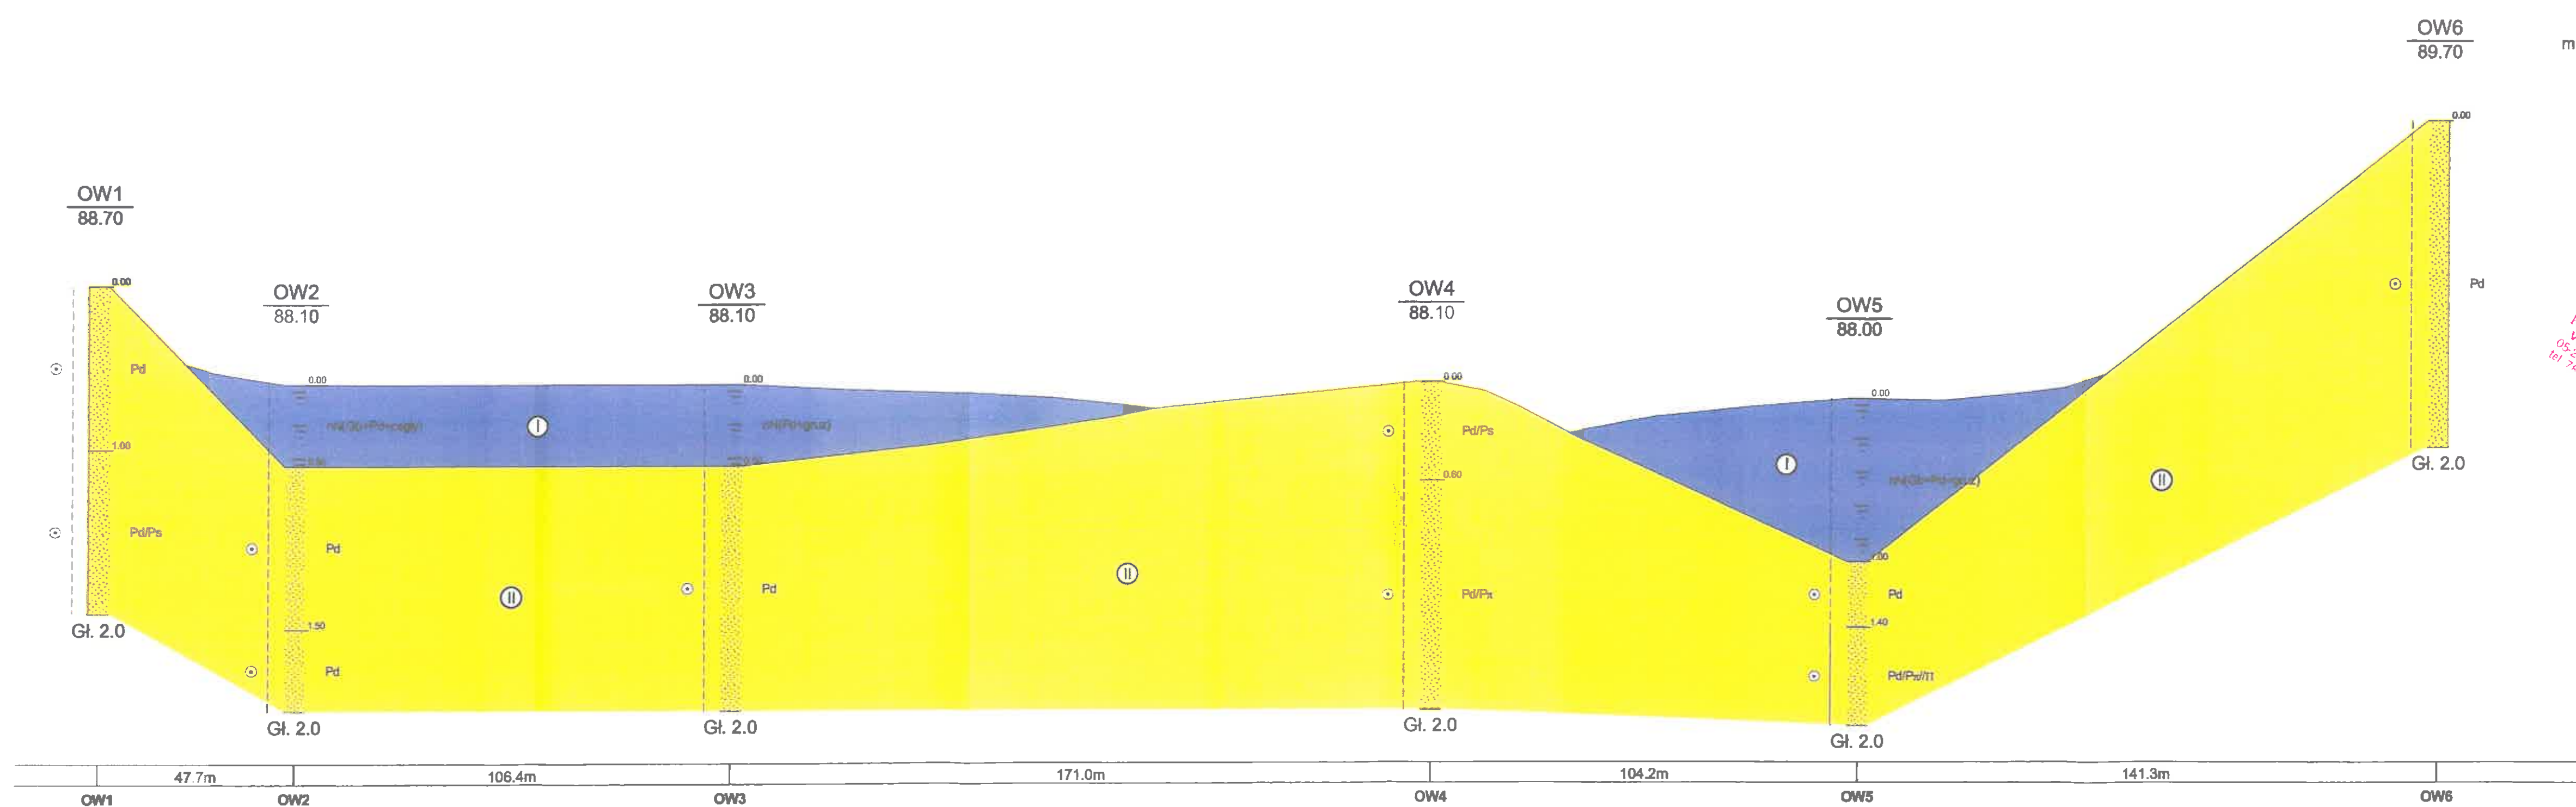

m n.p.m.

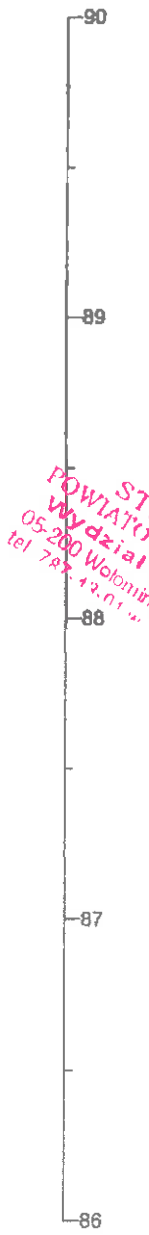

STAROSTWO  
POWIATOWE W WOLOMINIE  
Wydział Budownictwa  
05-200 Wolomin, ul. Piłsudskiego  
tel. 78 44 41 01, fax 78 44 41 01

GRUPA HGS ul. Puławska 26/33, 02-512 Warszawa				Zał.Nr 2.0
Zamawiający: Tomasz Tomczyński			Opinia Geotechniczna	
<b>Przekrój geotechniczny I-I'</b>				Skala 1: 25 1000
Opracował	Data	Nazwisko	Podpis	
	12.11.2014	mgr P. Kolodziejczyk		