

TYTUŁ RYSUNKU:

PROJEKT ZAGOSPODAROWANIA TERENU

TEMAT:

SIEĆ WODOCIĄGOWA - SPINKA
w ul. Nadrzecznej w Zielonce

OPRACOWAŁ:

mgr inż. Tomasz Tomczyński upr. Wa 1010/93

PROJEKTOWAŁ:

mgr inż. Włodzimierz Górewicz upr. St-446/81

SPRAWDZIŁ:

mgr inż. Andrzej Bracha upr. MAZ/0501/POOS/06

DATA:

03.2015

STADIUM:

P.B.

SKALA:


1:500

NR RYSUNKU

1

LEGENDA

— sieć wodociągowa
— hydrant p.poż.

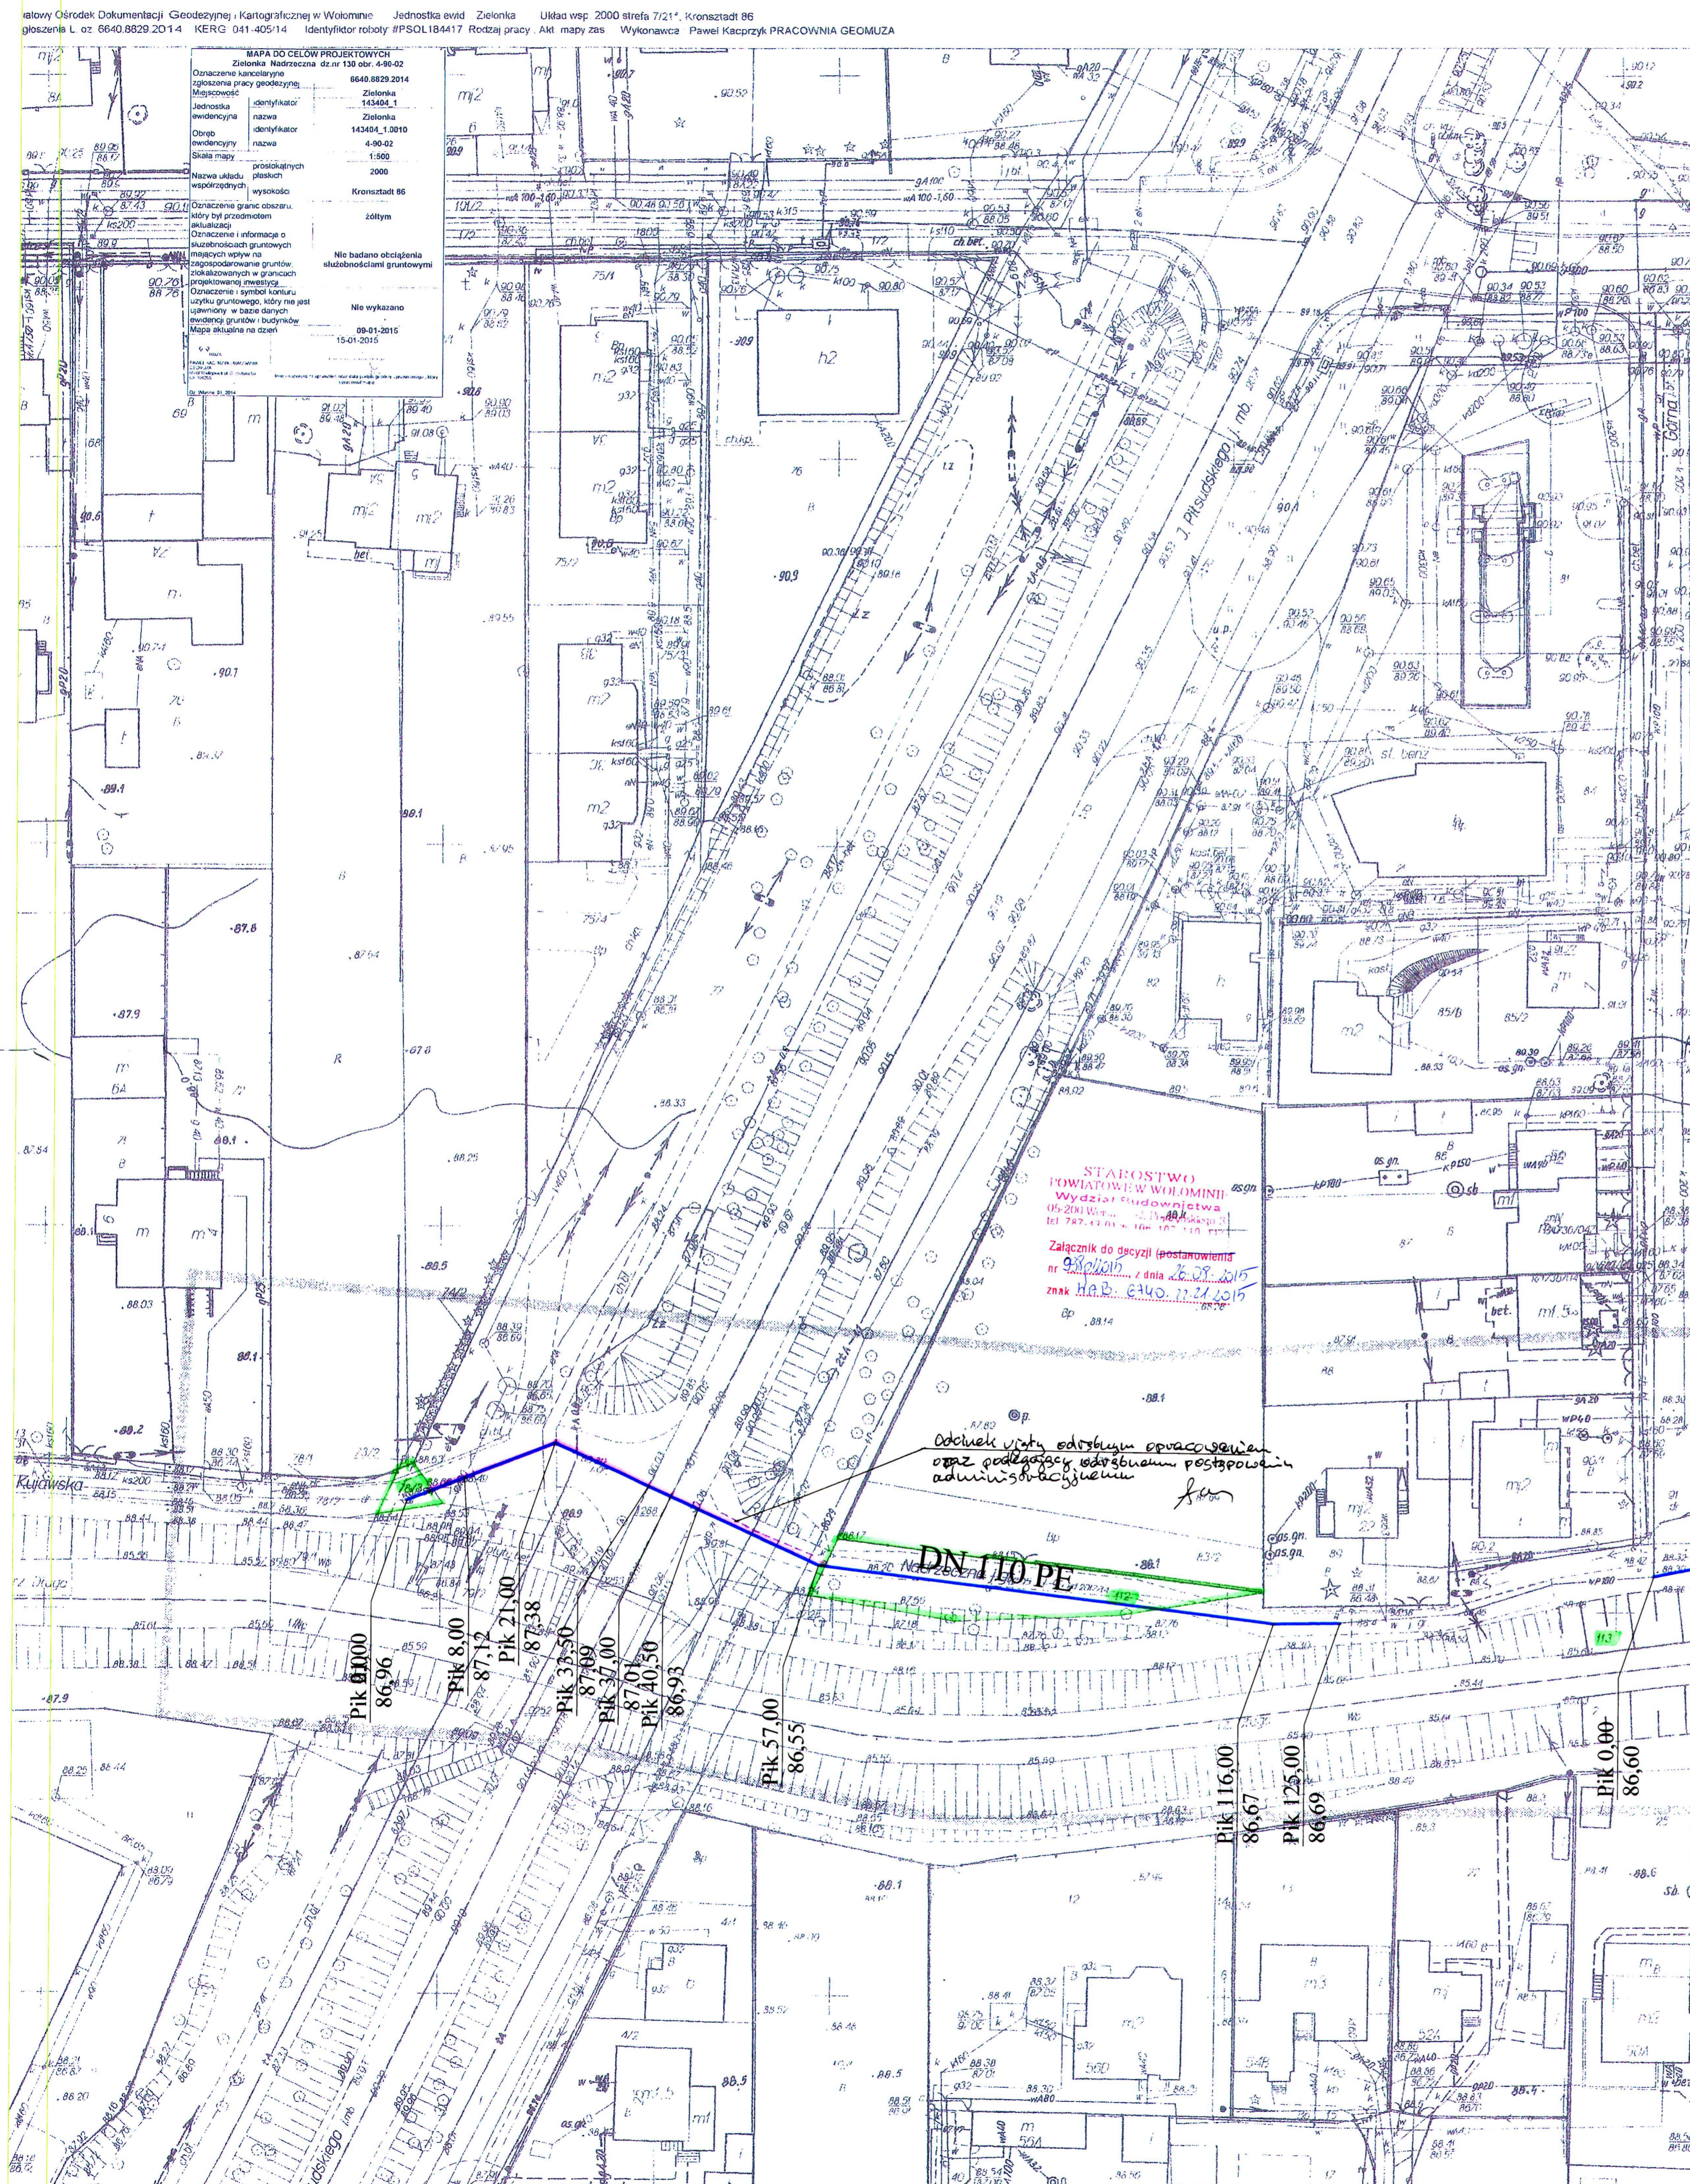

Biuro Ośrodek Dokumentacji Geodezyjnej i Kartograficznej w Wołominie Jednostka ewid. Zielonka Układ współ. 2000 strefa 7214, Kronsztadt 86
głoszenie L. o: 6640.8829.2014 KERG 041-405/14 Identyfikator roboty #PSOL184417 Rodzaj pracy: Akt mapy zas. Wykonawca: Paweł Kacprzyk PRACOWNIA GEOMUZA

MAPA DO CELOW PROJEKTOWYCH
Zielonka Nadrzeczna dz nr 130 obr. 4-96-02
Oznaczenie kancelaryjne 6640.8829.2014
Miejscowość Zielonka
Zielonka 143404.1
Działka ewidencyjna 143404.1.0010
Obręb ewidencyjny 4-96-02
Skala mapy 1:500
Nazwa układu współrzędnych 2000
Wysokość Kronsztadt 86
Oznaczenie granic obszarów, którymi jest przedmiotem akwizycji
Dotyczy informacji o akwizycjach gruntowych mających wpływ na zagospodarowanie terenów przeznaczonych w granicach projektowanej inwestycji
Oznaczenie symboli konturu użytku gruntowego, który nie jest ujemny w bazie danych ewidencyjnej gruntów i budynków
Mapa składowa na dzień 15-01-2015
Nie badano obciążenia słabościami gruntowymi
Nie wykazano

STAROSTWO POWIATOWE W ZIELONCE
Wydział Ewidencji i Kancelaria
05-2001 Wołomin, ul. Piłsudskiego 1
tel. 747-44 000, fax 747-44 000
Załącznik do decyzji (postanowienia) nr 2015/03 z dnia 26.03.2015 znak H.A.B. 640.0.21.2015

Odcinek wlotu do systemu oparcie w oparciu o podłączony do istniejącego postępowania administracyjnego

STAROSTWO POWIATOWE W ZIELONCE
Wydział Ewidencji i Kancelaria
05-2001 Wołomin, ul. Piłsudskiego 1
tel. 747-44 000, fax 747-44 000