


całkowicie inwestycja, we własnym zakresie
i koszty dofinansowania
badania archeologicznego

AGENCJA OCHRONY ZABYTKÓW
WARSZAWA
ul. Nowy Świat 13, tel. 00-373 Warszawa
tel. 22 44 50 400, fax: 22 44 30 401
www.w.mwvz.pl

ZASTĘPCA MAZOWIECKIEGO
WOJEWÓDZKIEGO
KONSERWATORA ZABYTKÓW
Antoni Kusiński

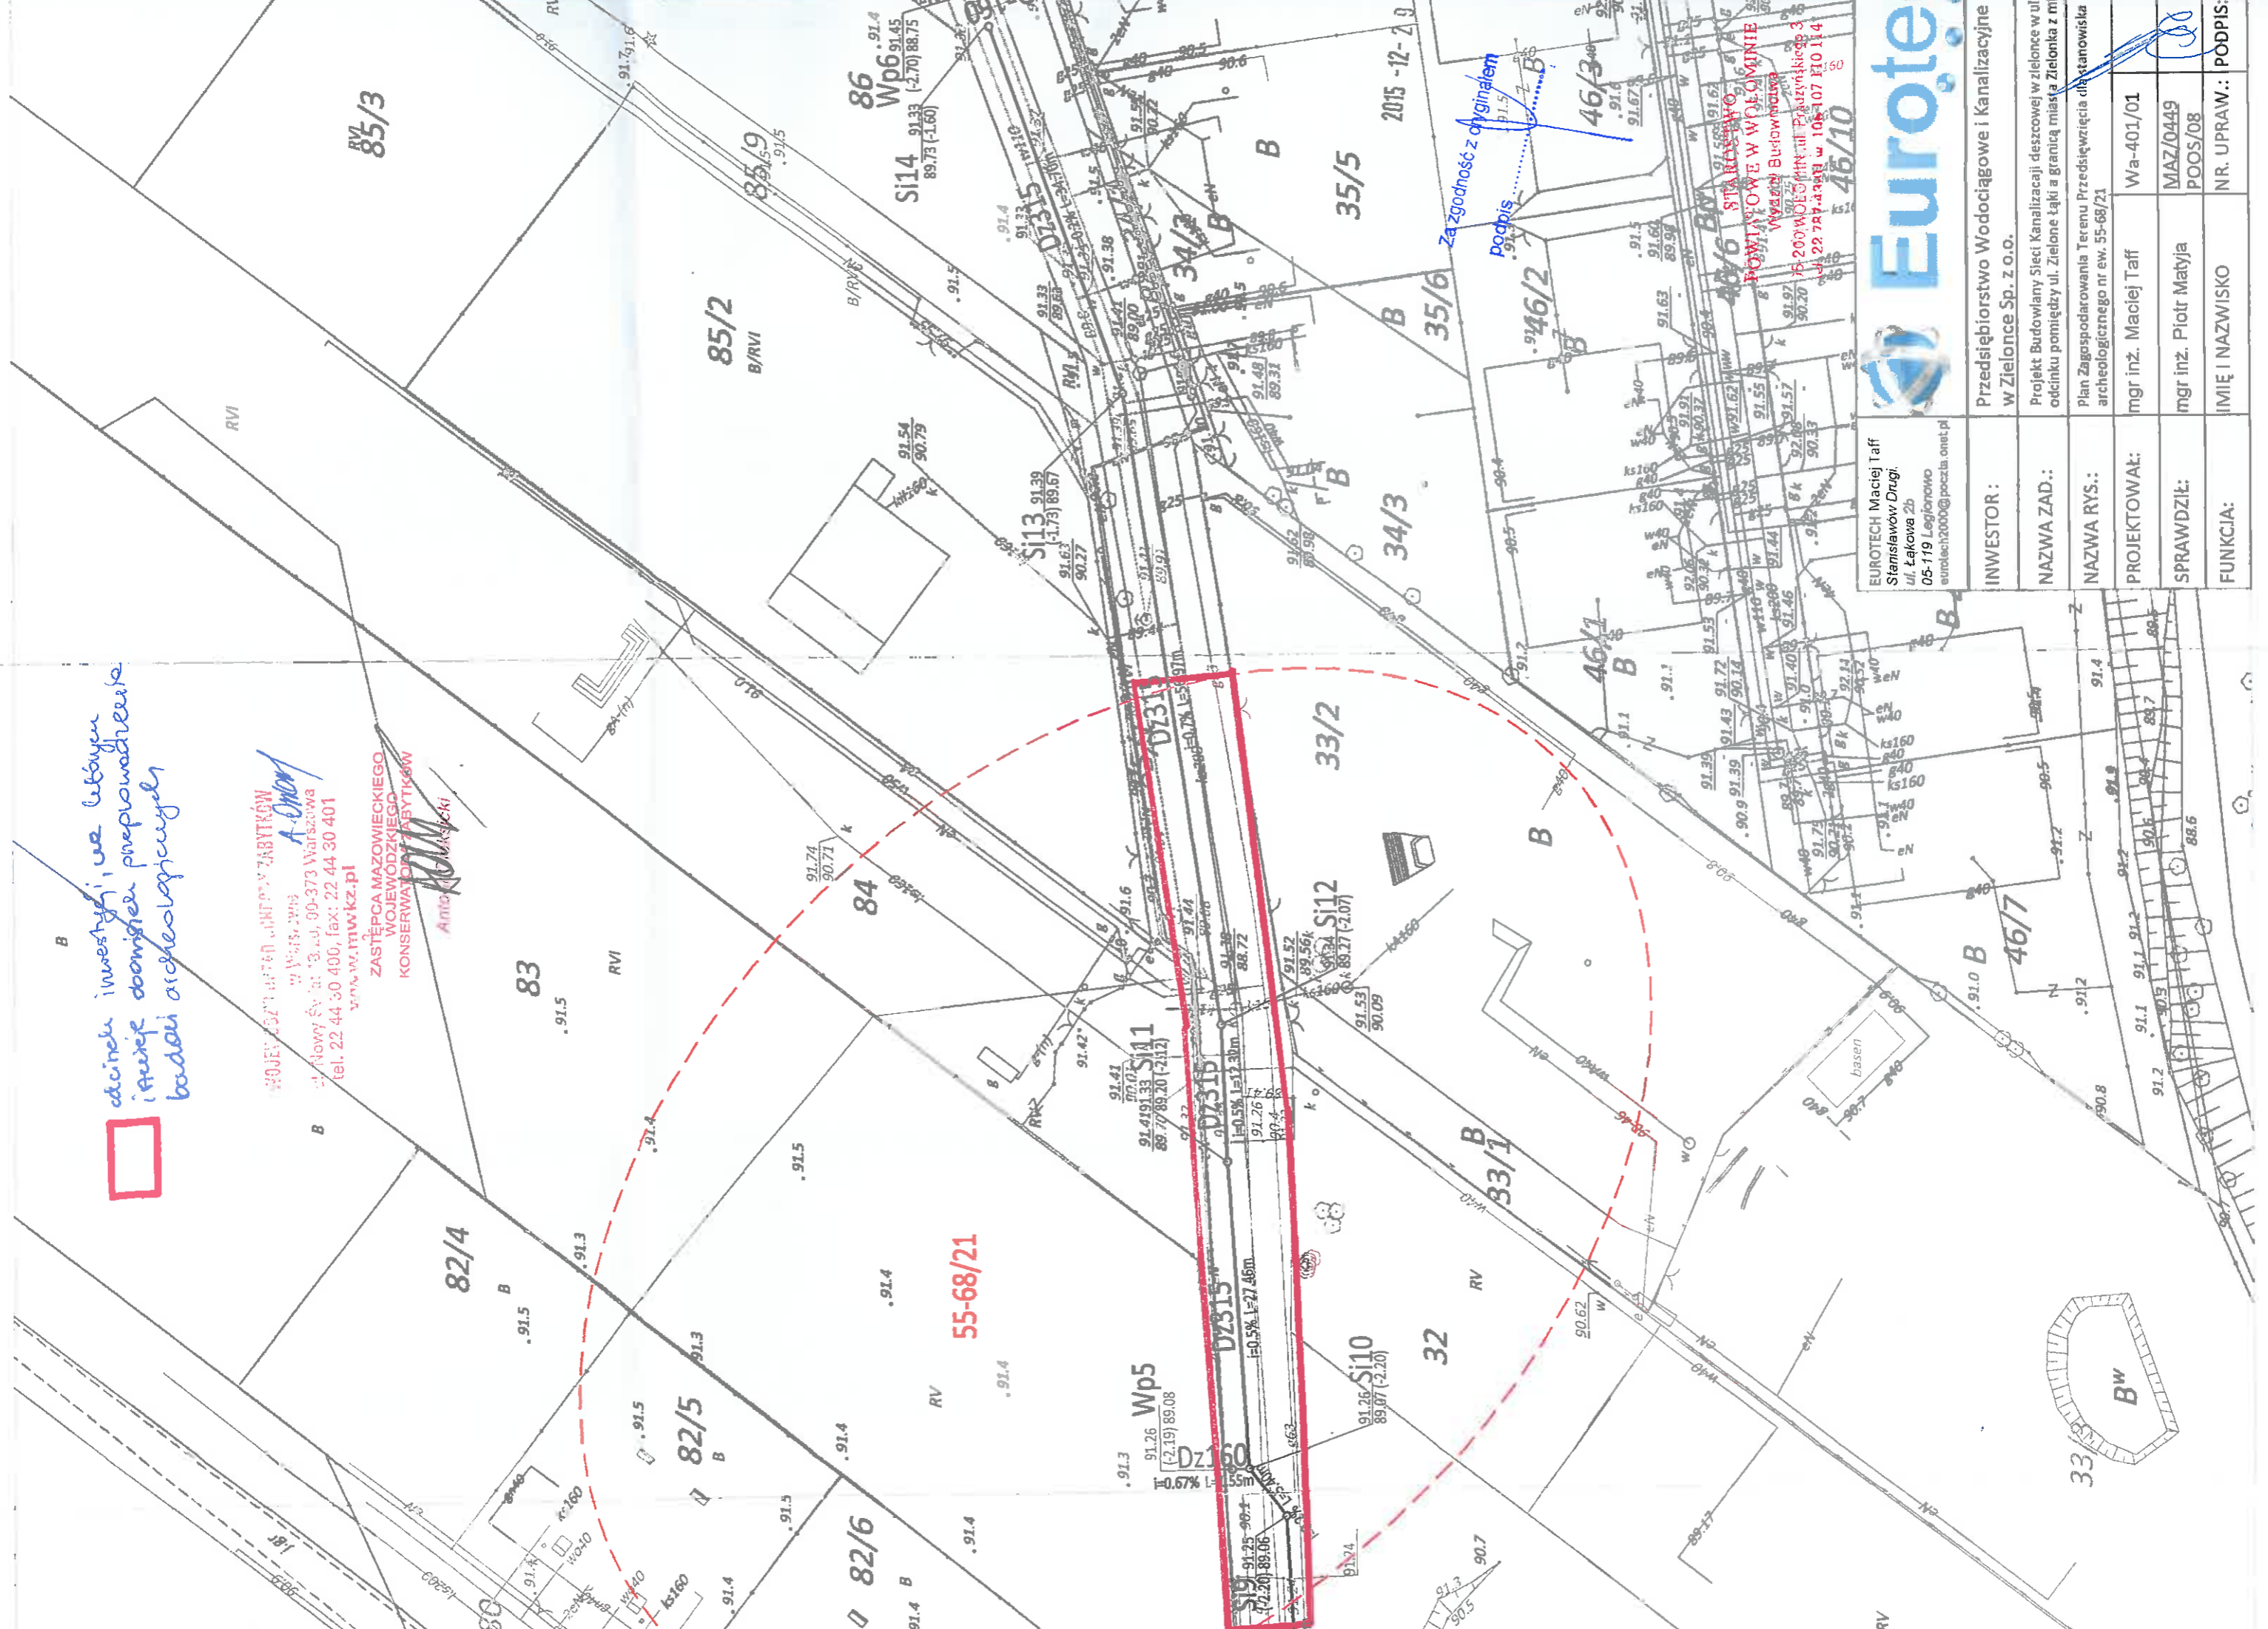

Za zgodność z oryginałem
Podpis

STANOWISKO
POWIATOWE W WOLĘMINIE
Wydział Budowlany
ul. 227 w. 105107 R10114

 Eurotech EUROTECH Maciej Taiff Stanisławów Drugi, ul. Łąkowa 2b 05-119 Legionowo eurotech2000@poczta.onet.pl	INWESTOR:	Przedsiębiorstwo Wodociągowe i Kanalizacyjne w Zielonce Sp. z o.o.
	NAZWA ZAD.:	Projekt Budowlany Sieci Kanalizacji deszczowej w zlewnicy w ul. odcinku pomiędzy ul. Zielone Łąki a granicą miasta Zielonka z mias
NAZWA RYS.:	Plan Zagospodarowania Terenu Przedsięwzięcia dla stanowiska archeologicznego nr ew. 55-68/21	
PROJEKTOWAŁ:	mgr inż. Maciej Taiff	Wa-401/01
SPRAWDZIŁ:	mgr inż. Piotr Matyja	MAZ/0449 POOS/08
FUNKCJA:	IMIĘ I NAZWISKO	NR. UPRAW.: PODPIS: