

Zielonka 26.07.2017r.

PWiK/ST/ZO/11/2017

Zaproszenie do złożenia oferty cenowej na opracowanie dokumentacji projektowej (zapytanie ofertowe)

(zamówienie w oparciu o przepisy Regulaminu Udzielania Zamówień Sektorowych obowiązujący w Przedsiębiorstwie Wodociągów i Kanalizacji w Zielonce Sp. z o.o.)

1. Nazwa i adres Zamawiającego.

**Przedsiębiorstwo Wodociągów i Kanalizacji w Zielonce Sp. z o.o.
05-220 Zielonka, ul. Literacka 20
tel. 22 781-83-33 fax. 22 781-83-32
pow. wołomiński, woj. mazowieckie
NIP: 125-15-14-530
REGON: 141649820
e-mail: pwik@zielonka.pl**

2. Opis przedmiotu zamówienia.

Przedmiotem zamówienia jest opracowanie kompletnej dokumentacji projektowej budowy sieci kanalizacji sanitarnej wraz z odrzutami do granic działek w ciągu drogi wojewódzkiej nr 631 – ul. Piłsudskiego pomiędzy ul. Powstańców a ul. Długą w Zielonce (o długości ~ 300 m).

3. Lokalizacja.

Zielonka – ul. Piłsudskiego

4. Przedmiot zamówienia.

Zgodnie ze wzorem umowy.

5. Warunki realizacji zamówienia.

**Termin wykonania umowy – do dnia 22.12.2017r.
Gwarancja – zgodnie ze wzorem umowy.**

6. Opis warunków udziału w postępowaniu.

Złożenie oferty cenowej – w terminie przewidzianym przez Zamawiającego i zgodnie z treścią formularza ofertowego.

7. Kryterium oceny oferty.

Zamawiający wybierze ofertę z najniższą ceną brutto za wykonanie przedmiotu zamówienia.

8. Termin związania z ofertą.

Wykonawca pozostaje związany z ofertą przez okres 30 dni od dnia w którym upływa termin składania ofert.

Zamawiający może unieważnić przetarg w sytuacji, gdy cena najniższej oferty przekroczy szacowaną przez Zamawiającego wartość zamówienia.

9. Miejsce oraz termin składania i otwarcia ofert.

Kompletną ofertę w zamkniętej kopercie z napisem:

„Oferta na opracowanie dokumentacji projektowej budowy sieci kanalizacji sanitarnej wraz z odrzutami do granic działek w ciągu drogi wojewódzkiej nr 631 – ul. Piłsudskiego pomiędzy ul. Powstańców a ul. Długą w Zielonce (o długości ~ 300 m)”

oraz z adresem i nazwą nadawcy, a także adresem i nazwą Zamawiającego należy złożyć w sekretariacie

Przedsiębiorstwa Wodociągów i Kanalizacji w Zielonce Sp. z o.o. przy ul. Literackiej 20,
lub przesać pocztą na adres Zamawiającego

do dnia 03.08.2017r. do godz. 12:00

Otwarcie ofert jest jawne i odbędzie się w siedzibie Zamawiającego (pok. 24) w dniu 03.08.2017r. o godz. 12:05.

Oferty złożone po w/w. terminie nie będą rozpatrywane.

10. Załączniki do zaproszenia do złożenia oferty.

- 1) Formularz ofertowy,
- 2) Wzór umowy,
- 3) Warunki formalne i techniczne do projektu,
- 4) Decyzja – zezwolenie na lokalizację sieci kanalizacji sanitarnej w pasie drogi nr 631.

11. Uwagi.

Zamawiający posiada mapę do celów projektowych, która zostanie przekazana Wykonawcy w dniu podpisania umowy.

PREZES ZARZĄDU

Janusz Lewicki

ZAŁĄCZNIK NR 1

FORMULARZ OFERTOWY

Nazwa firmy.....

Imię i nazwisko osoby składającej oświadczenie

Adres

Województwo Powiat

Nr konta Wykonawcy:

NIP REGON

e-mail

strona www:

tel. fax:

OFERTA

Odpowiadając na zaproszenie do złożenia oferty cenowej na wykonanie dokumentacji projektowej na: „budowę sieci kanalizacji sanitarnej wraz z odrzutami do granic działek w ciągu drogi wojewódzkiej nr 631 – ul. Piłsudskiego pomiędzy ul. Powstańców a ul. Długą w Zielonce (o długości ~ 300 m)”

1. Oferujemy:

Lp.	Wyszczególnienie prac	CENA netto [zł]	Cena brutto [zł]	Podatek VAT [zł]	Termin i czas realizacji
1.	Dokumentacja projektowa budowy sieci kanalizacji sanitarnej wraz z odrzutami do granic działek w ciągu drogi wojewódzkiej nr 631 – ul. Piłsudskiego pomiędzy ul. Powstańców a ul. Długą w Zielonce (o długości ~ 300 m)				do dnia 22.12.2017r.

SŁOWNIE: **zł brutto**

2. Oświadczamy, że cena podana w ofercie obejmuje wszelkie koszty opracowania projektu. Ponadto oświadczamy, że zdobyliśmy konieczne informacje do przygotowania oferty oraz, że akceptujemy projekt umowy i w przypadku wyboru naszej oferty zobowiązujemy się do zawarcia umowy na wymienionych w umowie warunkach w miejscu i terminie wyznaczonym przez Zamawiającego, a w szczególności zachowanie ustalonego przez Zamawiającego terminu wykonania projektu. Jednocześnie uzyskamy na własny koszt opinie, zezwolenia, badania, itp. służb i instytucji w zakresie niezbędnym do wykonania projektu.
3. Informujemy, że dokonałiśmy wizji lokalnej w terenie.

Data

.....
podpis i pieczęćka upoważnionego przedstawiciela wykonawcy

UMOWA Nr/2017

zawarta w dniu r. w Zielonce pomiędzy:

Przedsiębiorstwem Wodociągów i Kanalizacji w Zielonce Spółka z o.o., ul. Literacka 20, 05-220 Zielonka, NIP 1251514530, REGON 141649820, KRS 000319917, kapitał zakładowy 57 233 000zł, reprezentowanym przez Prezesa Zarządu **Janusza Lewickiego** zwanego dalej „Zamawiającym”

a

.....prowadzącym działalność gospodarczą pod nazwą firmy z siedzibą
..... (NIP , REGON)
zwanym dalej „Wykonawcą”

o treści następującej:

§ 1

Zamawiający zleca, a Wykonawca przyjmuje do wykonania dokumentację projektową budowy sieci kanalizacji sanitarnej wraz z odrzutami do granic działek w ciągu drogi wojewódzkiej nr 631 – ul. Piłsudskiego pomiędzy ul. Powstańców a ul. Długą w Zielonce (o długości ~ 300 m) zwaną w dalszej części umowy **Projektem**.

§ 2

1. Wykonawca zobowiązuje się do wykonania **Projektu** z uwzględnieniem warunków technicznych wydanych przez Zamawiającego, norm technicznych oraz norm i przepisów prawnych.
2. W ramach **Projektu** Wykonawca wykona projekt budowlany sieci kanalizacji sanitarnej wraz z odgałęzieniami kanalizacji sanitarnej od kanału głównego do granic nieruchomości.
3. Opracowanie **Projektu** obejmuje m.in.:
 - Opracowanie przedmiaru robót i kosztorysu inwestorskiego zgodnie z przepisami prawa i normami technicznymi,
 - Opracowanie Szczegółowej Specyfikacji Technicznej Wykonania i Odbioru Robót,
 - Pozyskanie wszelkich niezbędnych dla realizacji **Projektu** zgód, opinii, zezwoleń, warunków technicznych i decyzji, w tym wypisów z rejestru gruntów, wypisów i wyrysów z miejscowego planu zagospodarowania przestrzennego i innych,
 - Uzgodnienie usytuowania sieci, urządzeń i budowli kanalizacji sanitarnej WUDP przy Starostwie Powiatu Wołomińskiego i uzyskanie protokołu z narady koordynacyjnej,
 - Uzgodnienie **Projektu** z jednostkami zewnętrznymi tj. m. in. z Mazowieckim Zarządem Dróg Wojewódzkich,
 - Opracowanie dokumentacji geologicznej oraz opinii i projektu geotechnicznego,
 - Opracowanie Ogólnej i Szczegółowej Specyfikacji Technicznej Wykonania i Odbioru Robót,
 - Wykonanie niezbędnych pomiarów sytuacyjno – wysokościowych w terenie,
 - Opracowanie dokumentacji geotechnicznej i projektu geotechnicznego zgodnie z rozporządzeniem Ministra Transportu Budownictwa i Gospodarki Morskiej w sprawie ustalania geotechnicznych warunków posadawiania obiektów budowlanych z dn. 25.04.2012 r. (Dz. U. nr 243 z 2012 r., poz. 463),
 - Opracowanie dokumentacji projektowej zgodnie z ustawą Prawo budowlane i rozporządzeniem Ministra Transportu, Budownictwa i Gospodarki Morskiej z dnia 25.04.2012r. w sprawie szczegółowego zakresu i formy projektu budowlanego (Dz. U. z 2012 r., poz. 464), rozporządzenia Ministra Infrastruktury z dnia 18.05.2004 r. w sprawie określenia metod i podstaw sporządzania kosztorysu inwestorskiego, obliczania planowanych kosztów prac projektowych oraz planowanych kosztów robót budowlanych określonych w programie

funkcjonalno – użytkowym (Dz. U. z 2004 r. nr 130 poz. 1389 oraz rozporządzenia Ministra Infrastruktury z dnia 02. 09. 2004 r. w sprawie szczegółowego zakresu i formy dokumentacji projektowej, specyfikacji technicznych wykonania i odbioru robót budowlanych oraz programu funkcjonalno – użytkowego (Dz. U. z 2004 r. nr 2012 poz. 2072 z późn. zm.) oraz zgodnie z przepisami szczególnymi, obowiązującymi polskimi normami oraz zasadami wiedzy technicznej,

- Opracowanie dokumentacji dendrologicznej dotyczącej drzewostanu do wycinki (jeżeli zachodzi taka konieczność),
- Opracowanie informacji dotyczącej bezpieczeństwa i ochrony zdrowia (BIOZ),
- Inwentaryzację zieleni,
- Wykonanie projektów branżowych przebudowy urządzeń technicznych kolidujących z projektowaną siecią kanalizacji sanitarnej.

§ 3

Projekt powinien być kompletny z uwagi na cel, jakiemu ma służyć i zawierać wszystkie niezbędne uzgodnienia, zezwolenia i decyzje.

§ 4

Opisany w § 1 przedmiot umowy jest chroniony prawem autorskim. Autorskie prawa majątkowe do przedmiotu umowy tj. **Projektu** nabywa Zamawiający z chwilą zapłaty ustalonego w umowie wynagrodzenia.

§ 5

1. Wynagrodzenie za wykonanie **Projektu** wynosizł (słownie: zł).
2. Do wynagrodzenia doliczony zostanie obowiązujący podatek VAT – 23 %.

§ 6

1. Termin wykonania **Projektu** i przekazania Zamawiającemu – do dnia **22.12.2017r.**
2. Termin wykonania **Projektu** i przekazania Zamawiającemu może ulec zmianie wyłącznie na uzasadniony, pisemny wniosek Wykonawcy, zaakceptowany przez Zamawiającego.
3. Brak akceptacji wniosku, o którym mowa w pkt. 2 przez Zamawiającego powoduje utrzymanie terminu wykonania **Projektu** i przekazania Zamawiającemu określonego w pkt. 1 jako obowiązującego.

§ 7

1. Wykonawca opracuje i przekaże Zamawiającemu **Projekt** w formie „papierowej” w ilości 6 egz. i w formie elektronicznej na nośniku elektronicznym w 1 egz. w tym:
 - kosztorys inwestorski w formie „papierowej” – 2 egz.
 - przedmiar robót w formie papierowej – 2 egz.
 - i na nośniku elektronicznym w formacie PDF – 1 egz.
2. Odbiór **Projektu** przez Zamawiającego nastąpi protokółarnie w terminie 14 dni po ich przekazaniu przez Wykonawcę.
3. Wykonawca załączy do przekazanego **Projektu** specyfikację przekazanych dokumentów. .

§ 8

1. Zamawiający zobowiązuje się uiścić Wykonawcy wynagrodzenie za wykonanie **Projektu**
 - w wysokości 80 % wartości wynagrodzenia określonej § 5 umowy tj. w kwocie (słownie:)po odbiorze końcowym **Projektu**,

- w wysokości 20 % wartości wynagrodzenia określonej w § 5 umowy tj. w kwocie
(słownie:) po uzyskaniu przez Zamawiającego prawomocnej decyzji o pozwoleniu na budowę inwestycji lub skutecznym zgłoszeniu rozpoczęcia robót objętych **Projektem**,
2. W przypadku niezyskania decyzji o pozwoleniu na budowę z winy Wykonawcy **Projektu**, Wykonawca nie będzie zgłaszał żadnych roszczeń z tytułu wynagrodzenia o którym mowa w ust. 1.

§ 9

1. W przypadku istotnych braków, wad w przekazanym **Projekcie**, Zamawiający zastrzega sobie prawo wstrzymania zapłaty za wykonany **Projekt** do czasu ich usunięcia przez Wykonawcę, informując o tym pisemnie Wykonawcę.
2. Wykonawca ponosi odpowiedzialność z tytułu rękojmi za wady **Projektu** na zasadach określonych w przepisach Kodeksu cywilnego.

§ 10

1. W przypadku zwłoki w wykonaniu **Projektu** Wykonawca zapłaci Zamawiającemu karę umowną za przekroczenie terminu wykonania **Projektu** w wysokości 0,2 % wartości wynagrodzenia określonego w § 5 pkt. 1 umowy za każdy dzień zwłoki.
2. łączna wartość kar umownych nie może przekroczyć kwoty 25 % wynagrodzenia netto.

§ 11

W przypadku zwłoki zapłaty wynagrodzenia Wykonawcy przez Zamawiającego poza okres przewidziany w § 8 umowy, po spełnieniu warunków umowy przez Wykonawcę, Zamawiający zapłaci Wykonawcy odsetki ustawowe za przekroczenie terminu płatności.

§ 12

1. Wykonawca nie może powierzyć wykonania umowy innym osobom bez pisemnej zgody Zamawiającego.
2. Zaproszenie do złożenia oferty cenowej i oferta Wykonawcy stanowią integralną część umowy.

§ 13

W sprawach nieuregulowanych w umowie mają zastosowanie przepisy Kodeksu cywilnego.

§ 14

Wszelkie spory wynikłe na tle wykonywania niniejszej umowy strony poddadzą rozpoznaniu właściwym sądom dla Zamawiającego.

§ 15

Zawarcie umowy nastąpiło z zastosowaniem §31 ust. 1 pkt. 1 Regulaminu udzielania zamówień sektorowych w Przedsiębiorstwie Wodociągów i Kanalizacji w Zielonce sp. z o.o.

§ 16

Wszelkie zmiany do niniejszej umowy wymagają formy pisemnej pod rygorem nieważności.

§ 17

Umowa została sporządzona w czterech jednobrzmiących egzemplarzach, z których trzy otrzymuje Zamawiający a jeden Wykonawca.


Wykonawca

Zamawiający

**Warunki formalne i techniczne do projektu
sieci kanalizacji sanitarnej wraz z odrzutami do granic działek w ciągu drogi
wojewódzkiej nr 631 – ul. Piłsudskiego pomiędzy ul. Powstańców a ul. Długą w Zielonce
(o długości ~ 300 m)**

1. Merytoryczne opracowanie projektu powinno być wykonane w oparciu o:
 - aktualne mapy sytuacyjno – wysokościowe w skali 1 : 500,
 - protokół z narady koordynacyjnej (ZUD),
 - dane przekazane przez PWiK Zielonka Sp. z o.o. podczas spotkań roboczych,
 - rozporządzenie Ministra Infrastruktury z dnia 14 stycznia 2002r. w sprawie przeciętnych norm zużycia wody,
 - ustawy: Prawo ochrony środowiska, Prawo wodne, O odpadach,
 - decyzję lokalizacyjną na zajęcia pasa drogowego wydaną przez właściwego zarządcę drogi,
 - rozporządzenie Ministra Transportu, Budownictwa i Gospodarki Morskiej w sprawie szczegółowego zakresu i formy projektu budowlanego z dn. 25 kwietnia 2012r. (Dz. U. nr 243 z 2012 r. poz. 462),
 - rozporządzenie Ministra Transportu, Budownictwa i Gospodarki Morskiej w sprawie ustalania geotechnicznych warunków posadawiania obiektów budowlanych z dn. 25.04.2012 r. (Dz. U. nr 243 z 2012 r., poz. 463),
 - literaturę fachową,
 - wizję w terenie,
 - ustalenia miejscowego planu zagospodarowania przestrzennego Gminy Zielonka,
2. Minimalne zagłębienie kanałów sanitarnych, grawitacyjnych – 1,5 m,
3. Minimalne przykrycie kanałów sanitarnych w ulicach i powierzchniach jezdnych – 1,2 m,
4. W przypadkach incydentalnych dopuszcza się inne wartości głębokości ułożenia kanałów, po uzgodnieniu z Przedsiębiorstwem,
5. Sieć kanalizacji grawitacyjnej należy zaprojektować z rur kanalizacyjnych PVC, kielichowych, łączonych na uszczelki gumowe, kl. S (8 kN/m²),
6. Studnie kanalizacyjne rewizyjne i połączeniowe należy zaprojektować z rur żelbetowych Φ 1200 mm (incydentalnie w szczególnie uzasadnionych przypadkach, uzgodnionych z PWiK - Φ 1000 mm) z włazem typu ciężkiego 40 T lub z tworzywa sztucznego (PP/PVC) DN 425 mm,
7. Odprowadzenie ścieków z obszaru objętego projektem - do istniejącej kanalizacji sanitarnej w ul. Powstańców.

PREZES ZARZĄDU

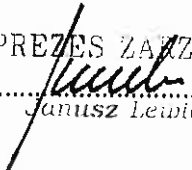
.....
Janusz Lewicki

zak. nr 4.
Mazowiecki Zarząd Dróg Wojewódzkich
w Warszawie
ul. Mazowiecka 14, 00-048 Warszawa
tel. 22 244-90-00 do 11; fax: 22 244-90-13
(8)

(pieczęćka MZDW)

U-2.482.591.2016.2

DECYZJA NR 590/07/2016

Na podstawie art. 39 ust. 1a, ust. 3, ust. 3a, ust 5 ustawy z dnia 21 marca 1985 r. o drogach publicznych (tekst jednolity Dz. U. z 2015 roku, poz. 460 z późn. zm.), oraz art. 104 Kodeksu Postępowania Administracyjnego (tekst jednolity Dz. U. z 2016 roku, poz. 23 z późn. zm.), a także uchwały Nr 779/153/16 Zarządu Województwa Mazowieckiego z dnia 24 maja 2016 roku w sprawie udzielenia upoważnienia Katarzynie Lalak - Mierzejewskiej pełniącej obowiązki Zastępcy Dyrektora ds. Utrzymania Dróg i Mostów w Mazowieckim Zarządzie Dróg Wojewódzkich w Warszawie, po rozpatrzeniu wniosku z dnia 28.06.2016 r. (data wpływu do MZDW – 28.06.2016 r.) złożonego przez:

**Przedsiębiorstwo Wodociągów
i Kanalizacji w Zielonce Spółka z o.o.
ul. Litewska 20
05-220 Zielonka**

w sprawie zezwolenia na lokalizację sieci kanalizacji sanitarnej w pasie drogowym drogi woj. nr 631.

ZEZWALA SIĘ WNIOSKODAWCY

na lokalizację sieci kanalizacji sanitarnej w pasie drogowym drogi wojewódzkiej nr 631, w miejscowości Zielonka ul. J. Piłsudskiego (działka drogowa nr 1 obręb: 4-80-05), wg lokalizacji przedstawionej na mapach stanowiących integralną część niniejszej decyzji (Zał. nr 1-2).

Niniejsze zezwolenie obowiązuje w okresie od 27.07.2016 r. do 26.07.2019 r.

Ustala się następujące warunki zezwolenia:

1. Jeżeli budowa, przebudowa lub remont drogi wymaga przełożenia urządzenia lub obiektu, o którym mowa w art. 39, ust.3 (uzgodnionego niniejszą decyzją), koszt tego przełożenia ponosi jego właściciel, zgodnie z art. 39 ust 5 ustawy o drogach publicznych.
2. Na odcinku równoległym do osi jezdni sieć kanalizacji sanitarnej zlokalizować w maksymalnym zbliżeniu do granicy ewidencyjnej pasa drogowego.
3. Sieć kanalizacji sanitarnej posadzić na głębokości minimum 1,0m poniżej dna rowu drogowego.
4. Przejścia poprzeczne sieci kanalizacyjnej pod zjazdami wykonać metodą przecisku lub metodą wykopową z przywróceniem do stanu poprzedniego pasa drogowego.
5. W sytuacji wystąpienia kolizji przy umieszczaniu w/w urządzeń, z innymi urządzeniami podziemnymi, usunięcie kolizji oraz koszty z tym związane należeć będą do Wnioskodawcy.
6. W przypadku kolizji z istniejącym zadrzewieniem przydrożnym roboty wykonywać ze szczególną ostrożnością, metodą przecisku/przewiertu poza strefą zasięgu korzeni.
7. Wykonać inwentaryzację geodezyjną powykonawczą, jeden egz. przekazać do Rejonu Drogowego Wołomin – Nowy Dwór Mazowiecki w Wołominie.
8. Naruszony pas drogowy należy przywrócić do poprzedniego stanu użyteczności zgodnie z aktualną wiedzą inżynierską, przy zachowaniu wymogów rozporządzenia Ministra Transportu i Gospodarki Morskiej z dnia 2 marca 1999 r. w sprawie warunków technicznych, jakim powinny odpowiadać drogi i ich usytuowanie (Dz. U. z 1999 r. Nr 43, poz. 430) oraz obowiązujących norm i przepisów.

Niniejsza decyzja stanowi również oświadczenie o prawie do dysponowania nieruchomością na cele budowlane (art. 32 i 33 ustawy z dnia 7 lipca 1994 r. Prawo budowlane), w zakresie wynikającym z uzgodnionej lokalizacji.

SI
Mach

Warszawa, dnia 27.07.2016 r.

Przedsiębiorstwo
Wodociągów i Kanalizacji
w Zielonce Sp. z o.o.
WPLYNEŁO:
Data 11 SIE 2016
Licz 1248
Ilość zał. 3
Podpis

UZASADNIENIE

Zgodnie z art. 39 ust 1a. ustawy o drogach publicznych jeżeli warunki techniczne i wymogi bezpieczeństwa pozwalają na lokalizację urządzeń infrastruktury telekomunikacyjnej, a także służących do doprowadzania lub odprowadzania płynów, pary, gazu, energii elektrycznej oraz urządzeń związanych z ich eksploatacją nie stosuje się zakazu określonego w art. 39 ust. 1 pkt. 1, który zabrania lokalizacji obiektów budowlanych, umieszczenia urządzeń przedmiotów i materiałów niezwiązanych z potrzebami zarządzania drogami lub potrzebami ruchu drogowego.

W uznaniu organu I instancji w niniejszej sprawie zachodzą przesłanki określone w art. 39 ust. 1a ustawy uzasadniające wyrażenie zgody na lokalizowanie w pasie drogowym drogi wojewódzkiej przedmiotowego urządzenia. Lokalizacja nie powinna wpływać negatywnie na funkcjonowanie układu drogowego pod warunkiem zachowania przez stronę wnioskującą w/w warunków.

Decyzja jest zgodna z wnioskiem strony.

POUCZENIE

Od niniejszej decyzji służy stronie odwołanie do Samorządowego Kolegium Odwoławczego w Warszawie, ul. Kielecka 44, za pośrednictwem Mazowieckiego Zarządu Dróg Wojewódzkich w Warszawie w terminie 14 dni od dnia jej doręczenia.

Niniejsza decyzja nie upoważnia do prowadzenia robót w pasie drogowym.

Przed przystąpieniem do prowadzenia robót budowlanych Inwestor winien:

1. dokonać uzgodnienia z Rejonem Drogowym Wołomin – Nowy Dwór Mazowiecki w Wołominie projektu budowlanego urządzenia (przed uzyskaniem pozwolenia na budowę / zgłoszeniem robót),
2. uzyskać pozwolenie na budowę w trybie i na zasadach określonych w przepisach ustawy Prawo budowlane lub dokonać zgłoszenia wykonywania robót. W przypadku przyłączy dokonać zgłoszenia wykonywania robót budowlanych lub bez zgłoszenia w trybie art. 29a ustawy Prawo budowlane.
3. zatwierdzić w Departamencie Nieruchomości i Infrastruktury Urzędu Marszałkowskiego Województwa Mazowieckiego ul. Jagiellońska 36, 03-719 Warszawa - projekt organizacji ruchu i zabezpieczenia miejsca robót na czas budowy (zgodnie z § 1 ust. 3 pkt.2 Rozporządzenia Rady Ministrów z 1 czerwca 2004r. w sprawie określania warunków zezwoleń na zajęcie pasa drogowego, Dz. U. z 2004 r. Nr 140, poz. 1481),
4. uzyskać zezwolenie w Rejonie Drogowym Wołomin – Nowy Dwór Mazowiecki w Wołominie na umieszczenie przedmiotowego urządzenia w pasie drogowym drogi wojewódzkiej oraz zezwolenie na prowadzenie robót w pasie drogowym.


Otrzymują:

1. Przedsiębiorstwo Wodociągów i Kanalizacji w Zielonce Spółka z o.o.
05-220 Zielonka, ul. Litewska 20
/adres do korespondencji/
Tomasz Tomczyński
Osęka 6, 05-282 Strachówka
2. Rejon Drogowy Wołomin – Nowy Dwór Maz.
05-200 Wołomin, ul. Kobyłkowska 1.
3. a/a

Z up. ZARZĄDU WOJEWÓDZTWA MAZOWIECKIEGO
p.o. Zastępcy Dyrektora
Mazowieckiego Zarządu Dróg Wojewódzkich
w Warszawie

inż. Katarzyna ~~Lala~~ Mierzejewska

Decyzja Nr 590/07/2016
z dnia 27.07.2016 r.

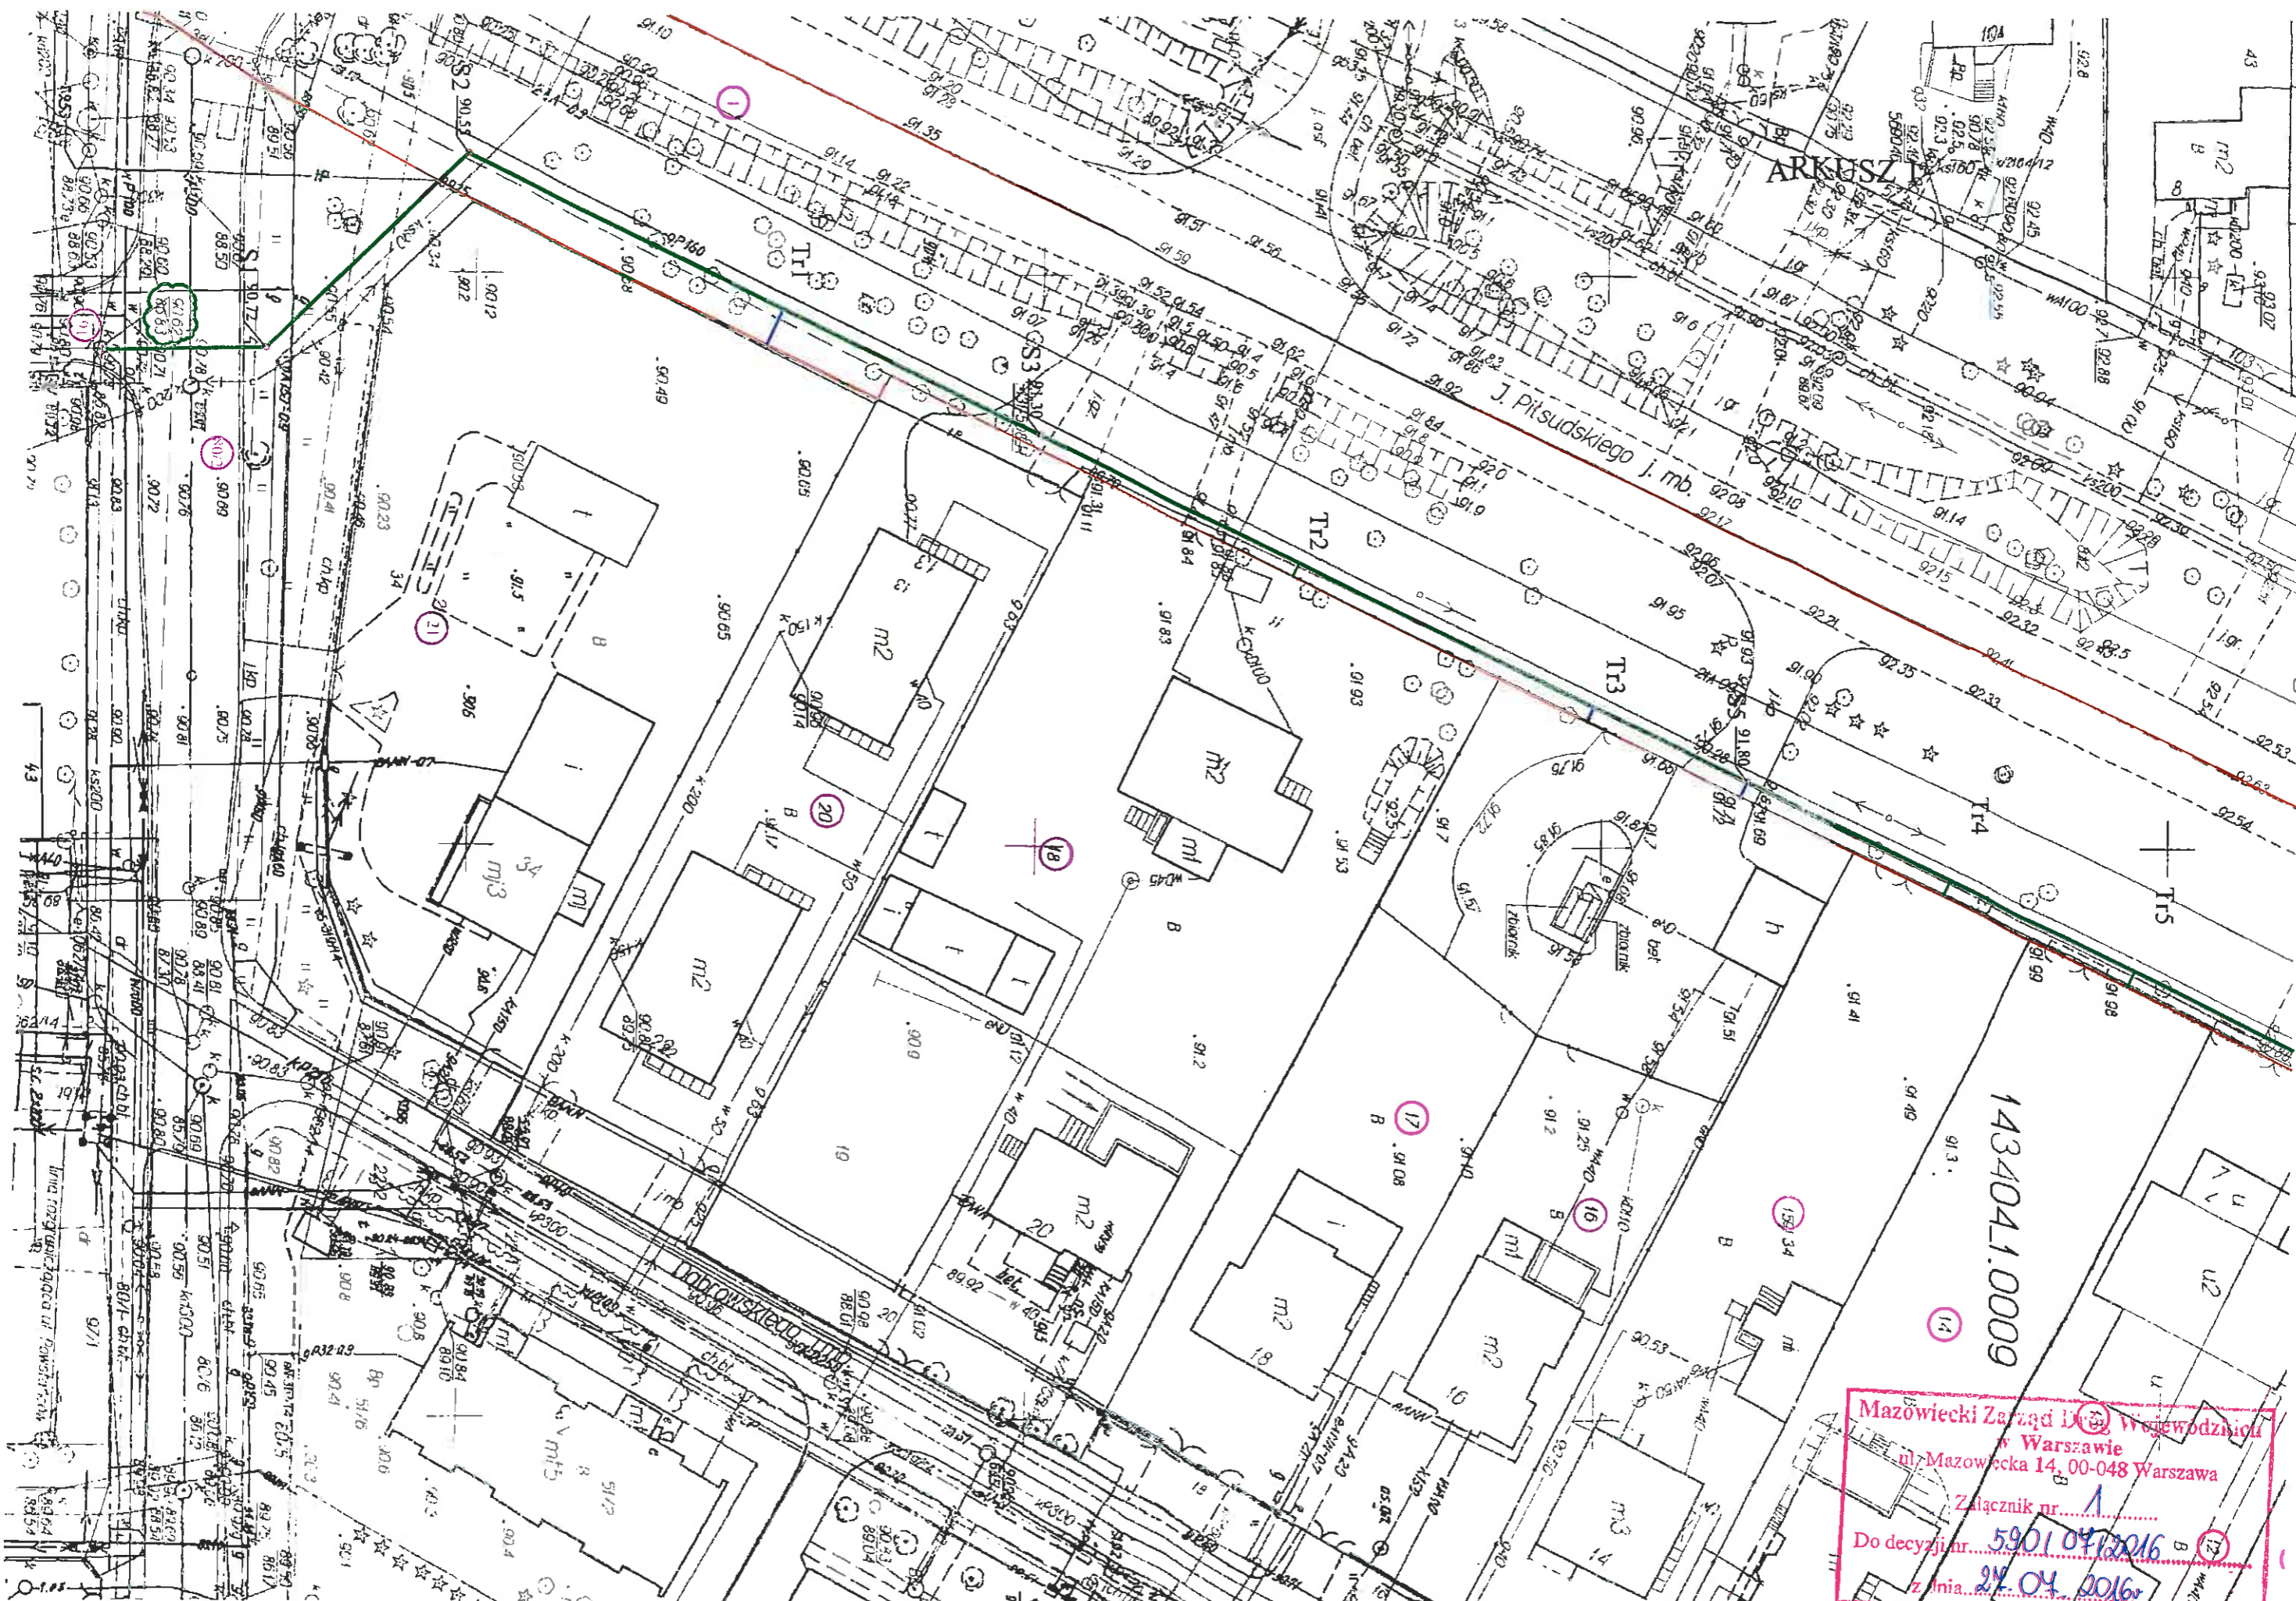

ARKUSZ I

J. Piłsudskiego j. mb.

Wodowska j. mb.

1434041.0009

Mazowiecki Zarząd D^o Województwa
w Warszawie
ul. Mazowiecka 14, 00-048 Warszawa
Załącznik nr
Do decyzji nr 5901 04/2016
z dnia 24.04.2016

