


Poziom porównawczy 78,00 m n.p.m.

Rzędna terenu istniejącego	Osadnik istn. kabel teletech.	89,60	89,60	89,15	89,08	89,00	88,93	88,81	88,74	88,67	88,63	88,71	88,76	88,78	88,82	88,84	88,86	88,89	88,92	88,94	88,97	
Rzędna dna kanału		86,51	86,60	86,59	86,60	86,61	86,63	86,65	86,66	86,67	86,68	86,76	86,79	86,80	86,82	86,88	86,94	86,97	86,99	87,02	87,05	
Odległości [m]			44,50			41,00		38,00		44,50		14,50		12,00								
Średnice, materiał		PVC Ø 400 SN 8 Lita										PVC Ø 400 SN 8 Lita										
Długość trasy [m]		0,00	38,50	44,50	52,00	58,50	69,00	76,00	81,50	85,50	101,48	111,00	116,50	123,50	145,50	168,00	176,00	182,50	188,50	194,50		
		Os	D2	D3	D4	D5	D6	D9														

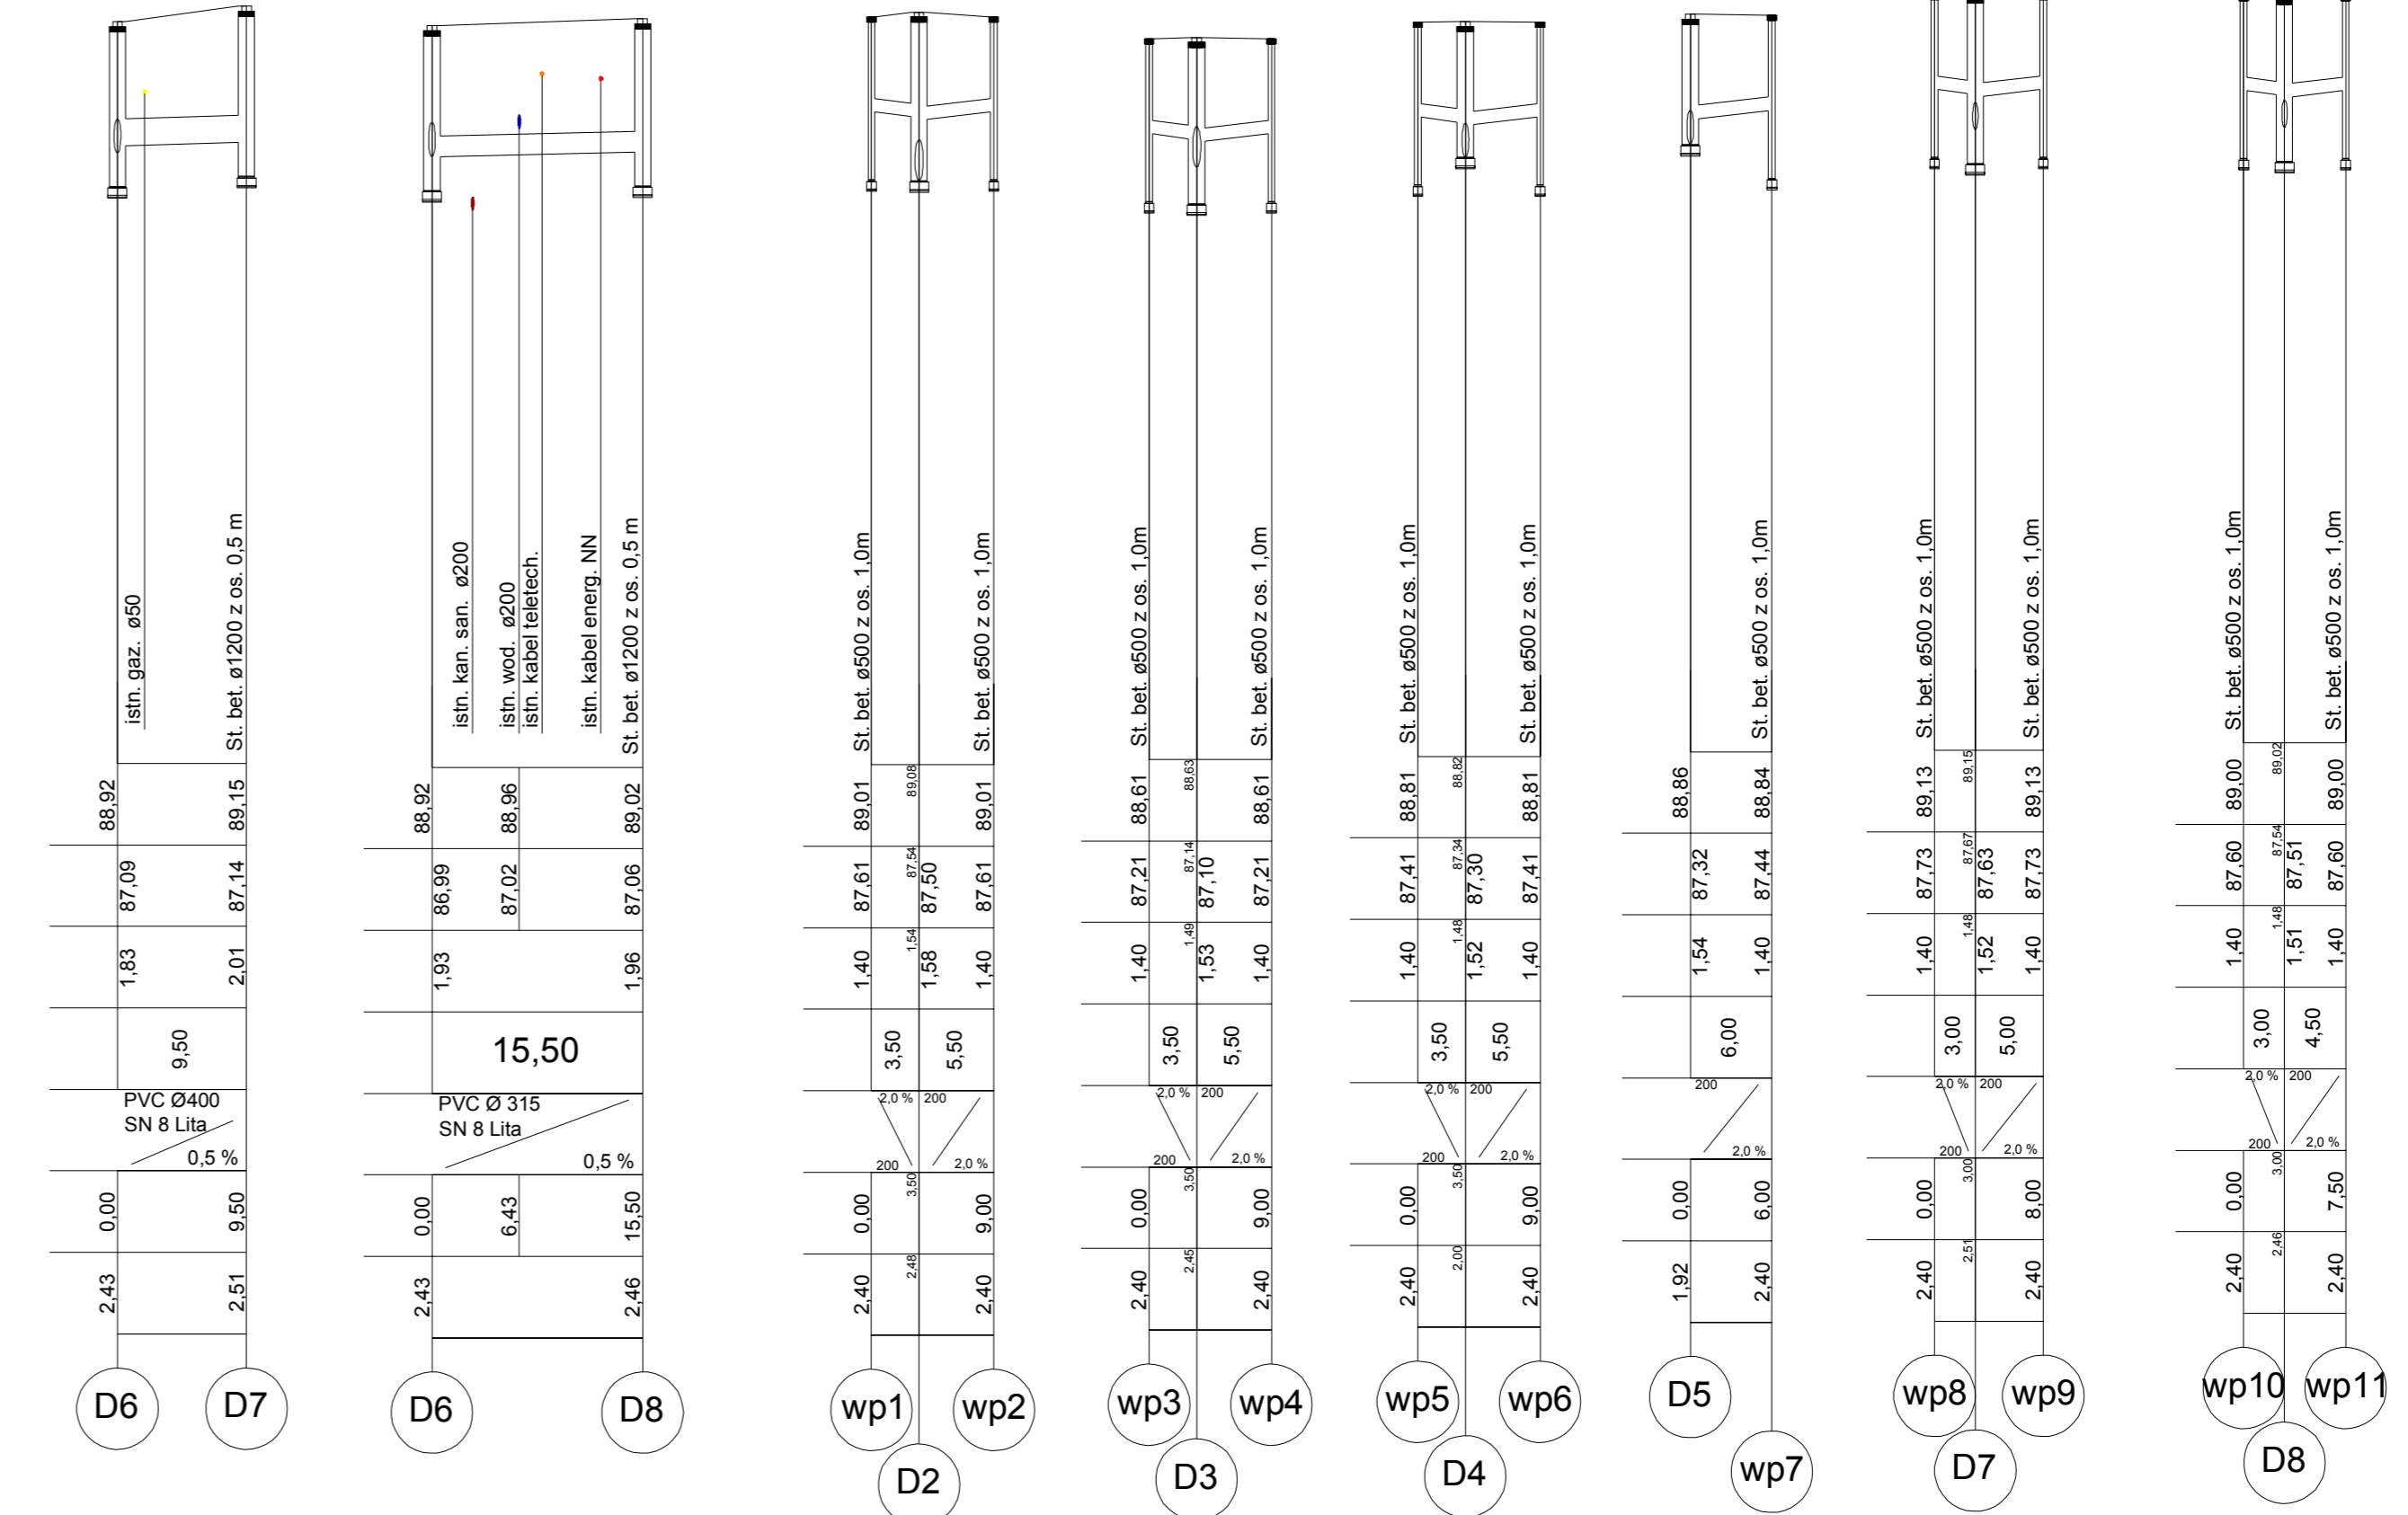

Znak sprawy	Numer archiwalny
	94/ZMBK/2015
Inwestor: Przedsiębiorstwo Wodociągów i Kanalizacji sp. z o.o. ul. Literacka 20 05-220 Zielonka	
Biuro projektowe: ZOMB-KAN 10-125 Olsztyn ul. Jagiello 7/9 www.zomb-kan.pl e-mail: zomb-kan@zomb-kan.pl	
Nazwa i adres obiektu: Projekt budowy kanalizacji deszczowej w ul. Kościuszki w Zielonce (od rzeki Długiej do ul. Powstańców)	
Stadium projektu:	Projekt Budowlany i Wykonawczy
Tytuł rysunku:	Profil podłużny - kanalizacja deszczowa
Projektant branży sanitarnej:	mgr inż. Bartosz Szewczyk upr. bud. WAM/0023/POOS/08
Sprawdzający branżę sanitarną:	mgr inż. Grzegorz Kowalewski upr. bud. WAM/0022/POOS/08
Data: 12.2015	Skala: 1:100/500

