Część gminna w/g oddzielnego opracowania -M2/17-01/G

Część wojewódzka w// n/n opracowania M-2/17-01/W

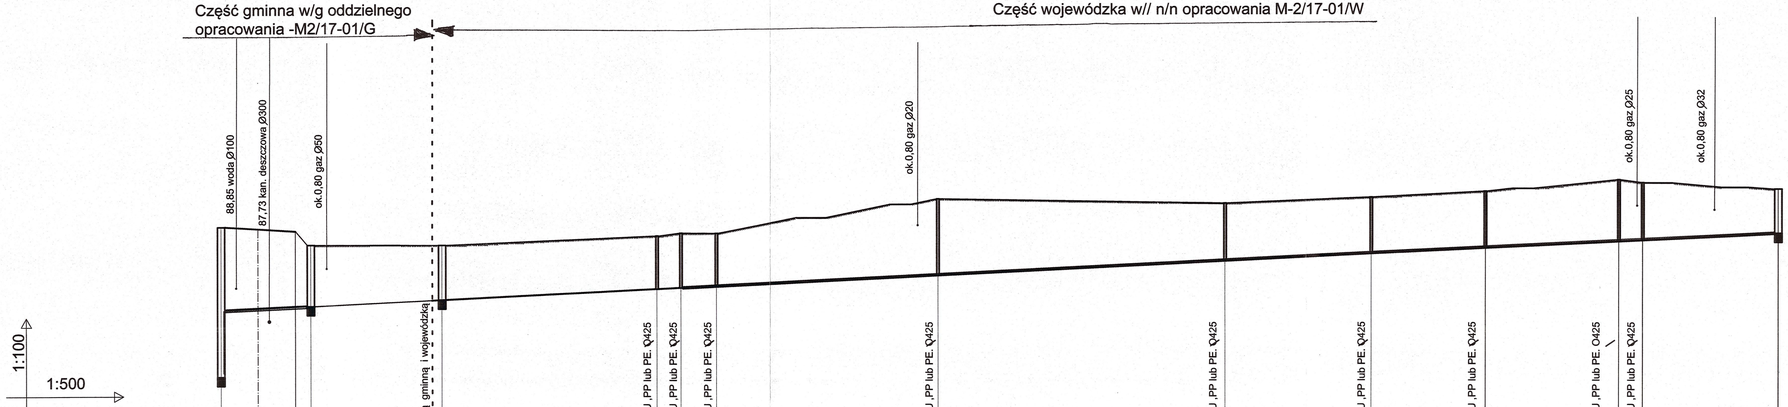

| | | |