


Uzgodnienie dotyczy:
 -kanalizacji deszczowej w pkt.1-3
 -wodociągu w pkt.4-6
 oznaczonych kolorem czerwonym.
 Wykonał:

mgr inż. Michał Taff
 inżynier geodezyjny
 do projektowania i
 inspekcji planów
 i uzgodnień w zakresie
 wodociągowych i kanalizacyjnych (3)

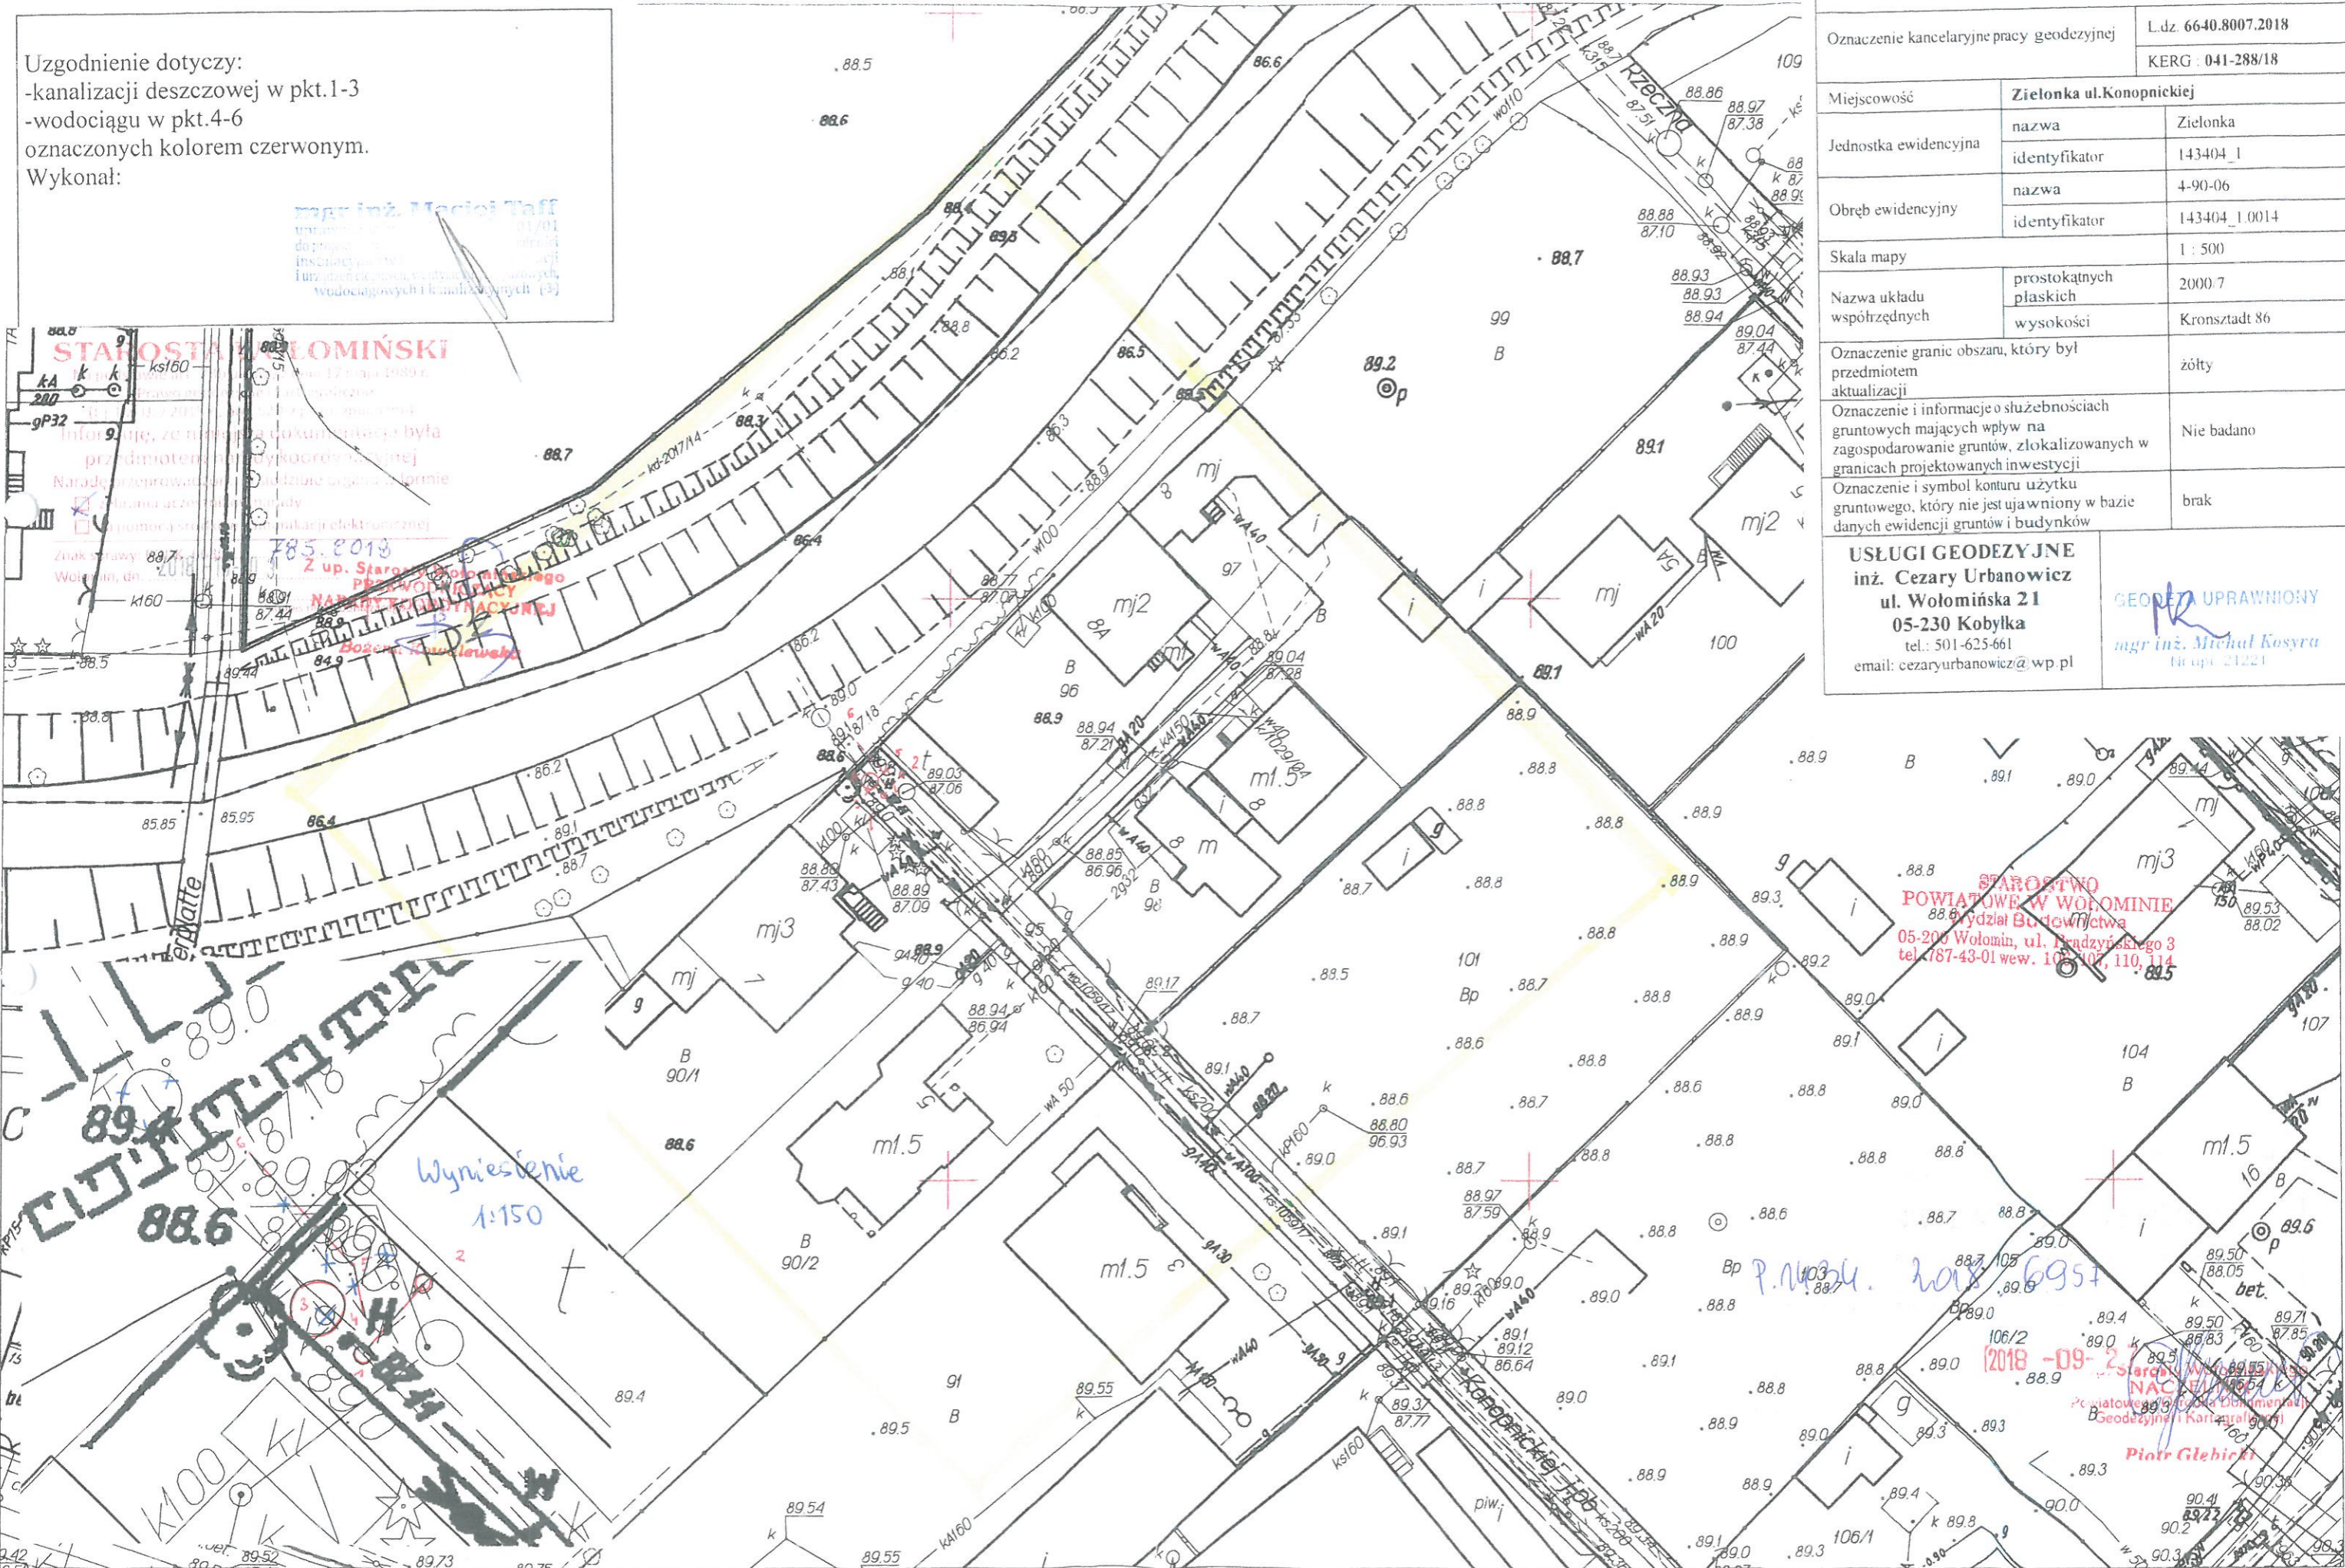

MAPA DO CELÓW PROJEKTOWYCH

Oznaczenie kancelaryjne pracy geodezyjnej		L.dz. 6640.8007.2018
		KERG : 041-288/18
Miejscowość	Zielonka ul.Konopnickiej	
Jednostka ewidencyjna	nazwa	Zielonka
	identyfikator	143404_1
Obręb ewidencyjny	nazwa	4-90-06
	identyfikator	143404_1.0014
Skala mapy	1 : 500	
Nazwa układu współrzędnych	prostokątnych płaskich	2000.7
	wysokości	Kronsztadt 86
Oznaczenie granic obszaru, który był przedmiotem aktualizacji	żółty	
Oznaczenie i informacje o służebnościach gruntowych mających wpływ na zagospodarowanie gruntów, zlokalizowanych w granicach projektowanych inwestycji	Nie badano	
Oznaczenie i symbol konturu użytku gruntowego, który nie jest ujawniony w bazie danych ewidencji gruntów i budynków	brak	
USŁUGI GEODEZYJNE inż. Cezary Urbanowicz ul. Wołomińska 21 05-230 Kobyłka tel.: 501-625-661 email: cezaryurbanowicz@wp.pl		
GEODEZYJNY UPRAWNIENY mgr inż. Michał Kosyra Nr upr. 21221		