


PROJEKT ROZBIÓREK skala 1:500

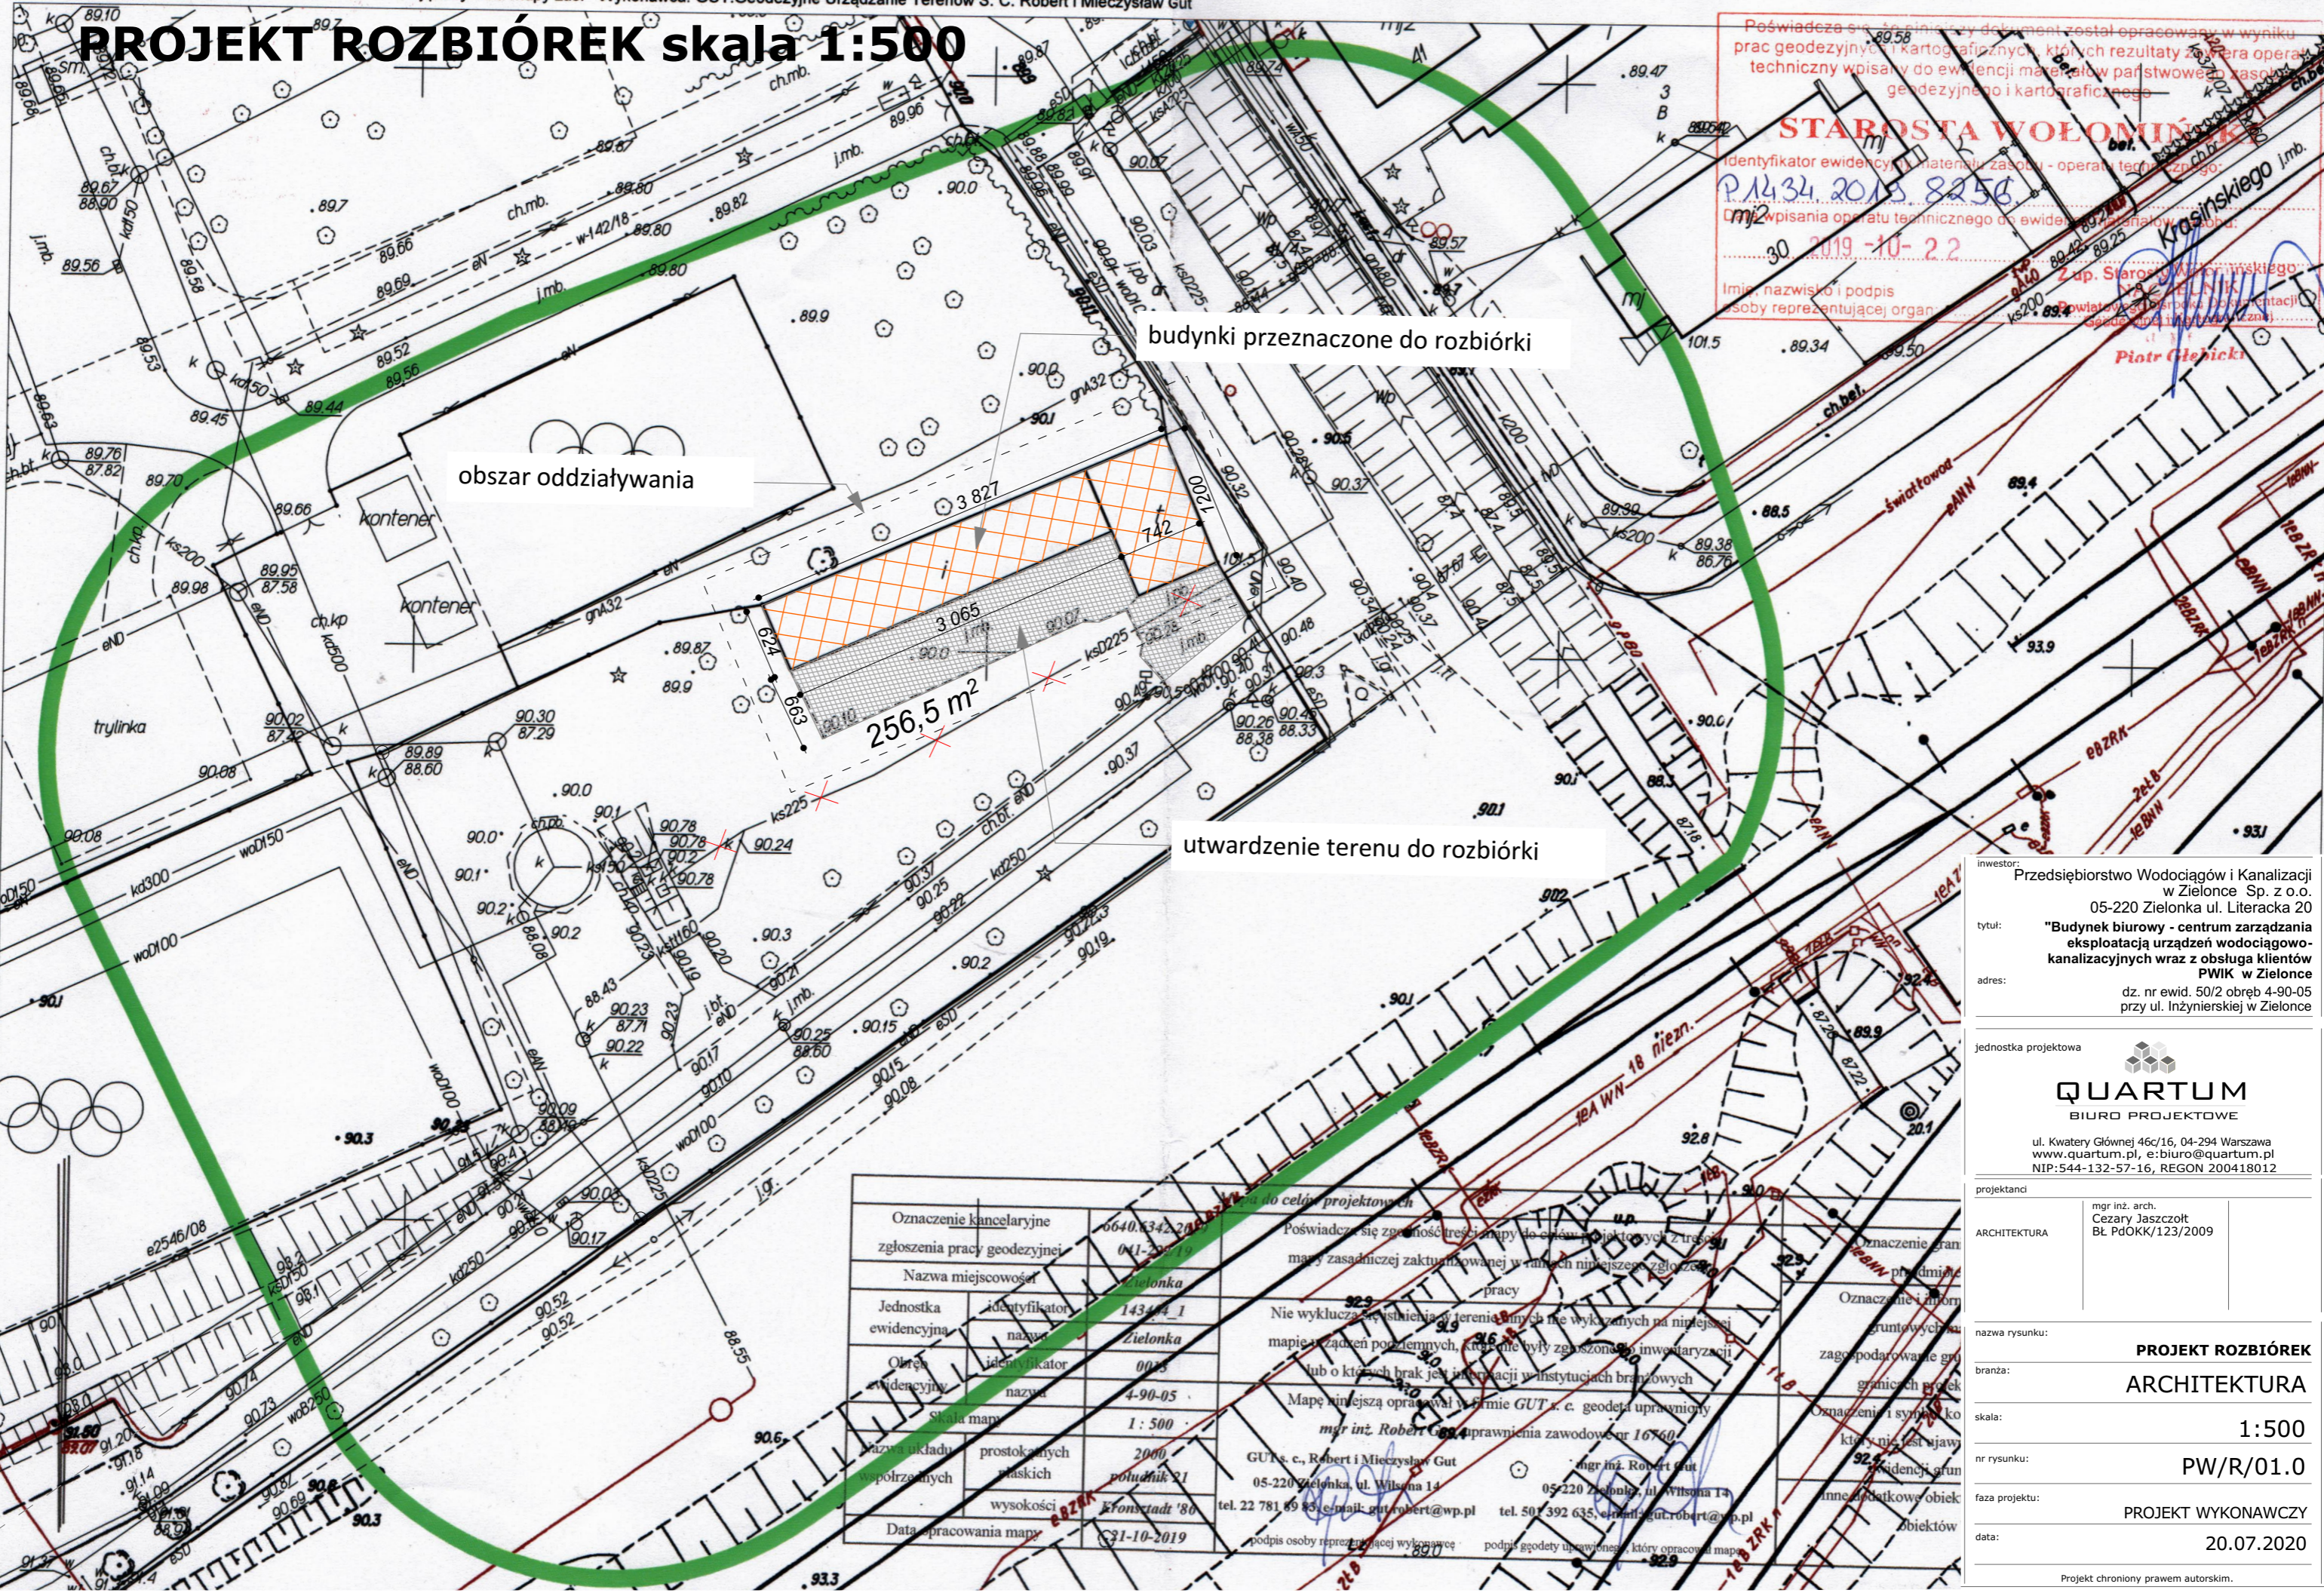

Poświadcza się, że niniejszy dokument został opracowany w wyniku prac geodezyjnych i kartograficznych, których rezultaty zostały operatorem techniczny wpisany do ewidencji materiałów państwowego zasobu geodezyjnego i kartograficznego

STAROSTA WOŁOMIŃSKI

Identyfikator ewidencji i materiałów zasobu - operatorem techniczny: **P.1434.2019.8256**

Wpisania operatu technicznego do ewidencji materiałów państwowego zasobu geodezyjnego i kartograficznego: **30.2019-10-22**

Imię, nazwisko i podpis osoby reprezentującej organ: **Piotr Gładki**

budynki przeznaczone do rozbiórki

obszar oddziaływania

256,5 m²

utwardzenie terenu do rozbiórki

Oznaczenie kancelaryjne zgłoszenia pracy geodezyjnej	6640.6342.2019.01-200/19	do celów projektowych
Nazwa miejscowości	Zielonka	Poświadczam się zgodność treści mapy do celów projektowych z treścią mapy zasadniczej zaktualizowanej w ramach niniejszego zgłoszenia pracy
Jednostka ewidencyjna	143404_1	Nie wyklucza się istnienia w terenie innych nie wykazanych na niniejszej mapie urządzeń podziemnych, które nie były zgłoszone do inwentaryzacji lub o których brak jest informacji w instytucjach branżowych
Obszar ewidencyjny	0003	Mapę niniejszą opracował w firmie GUT s.c. geodeta uprawniony mgr inż. Robert Gut, uprawnienia zawodowe nr 16760
Skala mapy	1:500	
Nazwa układu współrzędnych	2000 północnik 21 Kronsztadt 86	GUT s.c., Robert i Mieczysław Gut 05-220 Zielonka, ul. Wilsona 14 tel. 22 781 89 83, e-mail: gut.robert@wp.pl
Data opracowania mapy	31-10-2019	mgr inż. Robert Gut 05-220 Zielonka, ul. Wilsona 14 tel. 501 392 635, e-mail: gut.robert@wp.pl

inwestor: Przedsiębiorstwo Wodociągów i Kanalizacji w Zielonce Sp. z o.o.
 05-220 Zielonka ul. Literacka 20

tytuł: "Budynek biurowy - centrum zarządzania eksploatacją urządzeń wodociągowo-kanalizacyjnych wraz z obsługą klientów PWIK w Zielonce

adres: dz. nr ewid. 50/2 obręb 4-90-05 przy ul. Inżynierskiej w Zielonce

jednostka projektowa

QUARTUM
 BIURO PROJEKTOWE

ul. Kwatery Głównej 46c/16, 04-294 Warszawa
 www.quartum.pl, e:biuro@quartum.pl
 NIP:544-132-57-16, REGON 200418012

projektanci

ARCHITEKTURA mgr inż. arch. Cezary Jaszczółt
 Bł. PdOKK/123/2009

nazwa rysunku: **PROJEKT ROZBIÓREK**

branża: **ARCHITEKTURA**

skala: **1:500**

nr rysunku: **PW/R/01.0**

faza projektu: **PROJEKT WYKONAWCZY**

data: **20.07.2020**