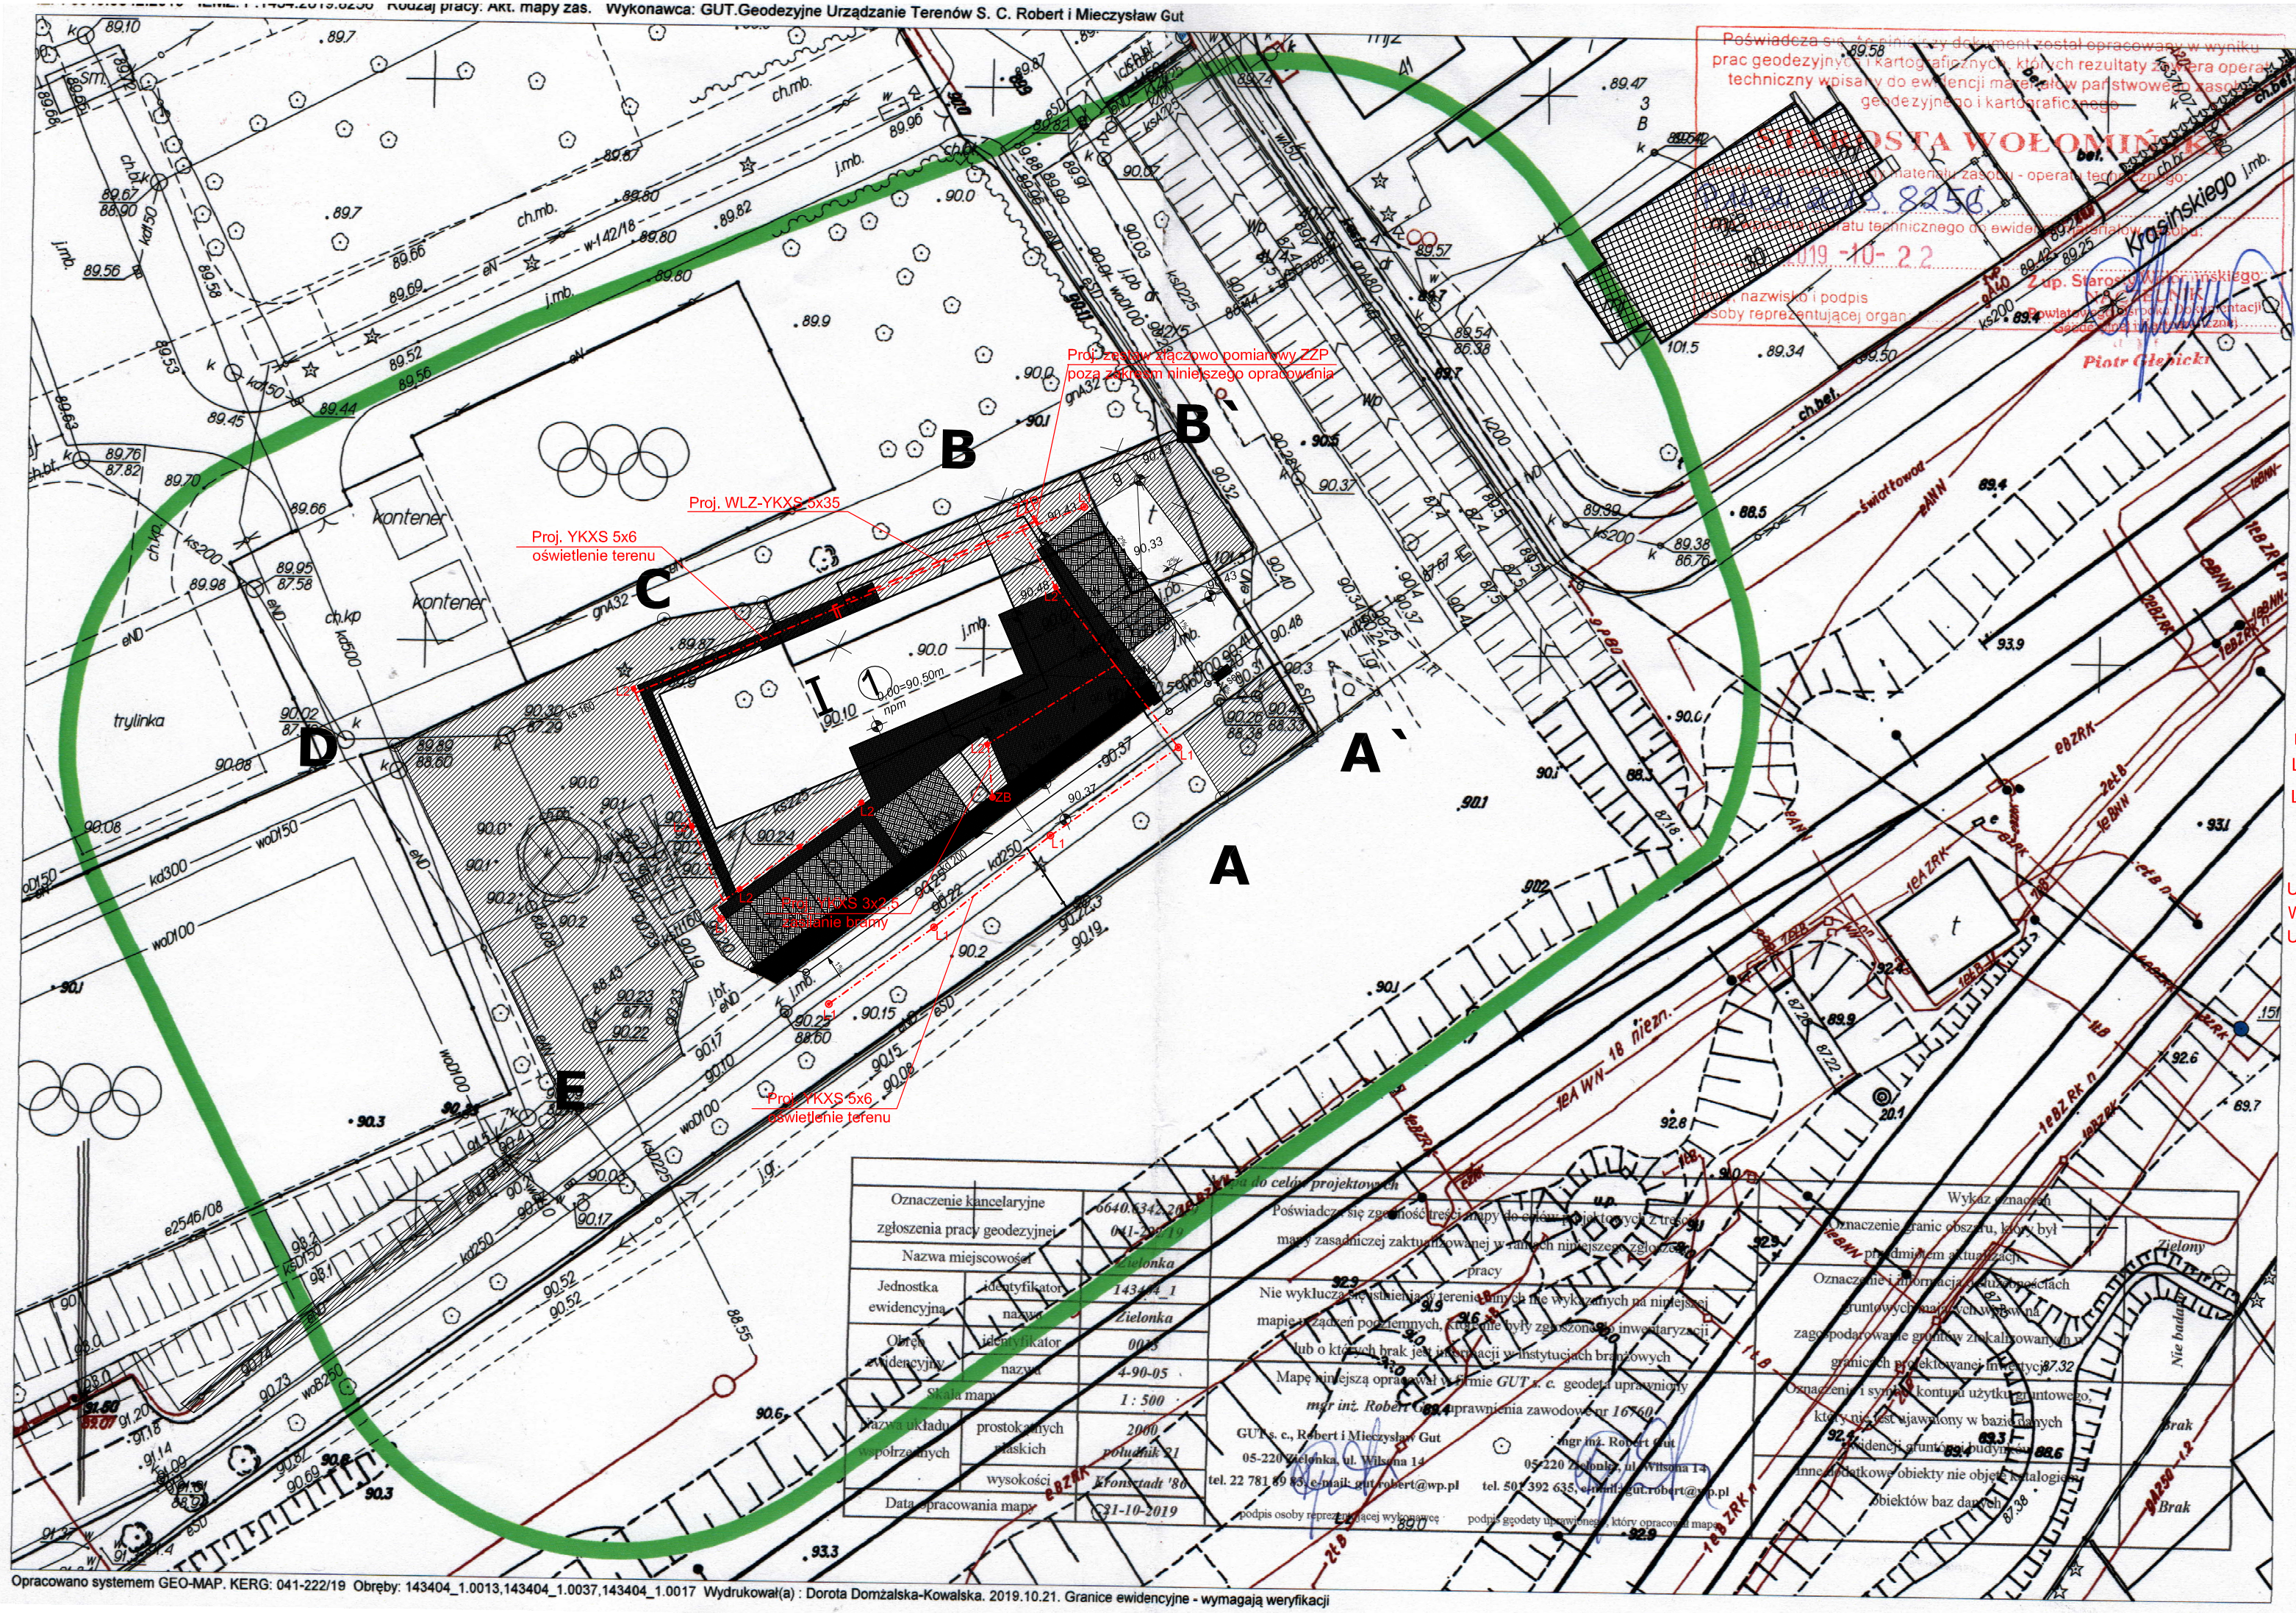

Opracowano systemem GEO-MAP. KERG: 041-222/19 Obręby: 143404_1.0013,143404_1.0037,143404_1.0017 Wydrukował(a) : Dorota Domżalska-Kowalska. 2019.10.21. Granice ewidencyjne - wymagają weryfikacji

LEGENDA

L1 oprawa parkowa LED 45W na słupie h=4m

L2 oprawa LED 19W zewnętrzna w formie słupka l=0,9m, IP66, Ra>80, 3000K

UWAGA:
WSZYTSKIE KABLE NA CAŁEJ DŁUGOŚCI UKŁADAĆ W RURZE OCHRONNEJ

inwestor: Przedsiębiorstwo Wodociągów i Kanalizacji w Zielonce Sp. z o.o. 05-220 Zielonka ul. Literacka 20

tytuł: **"Centrum sterowania i kontroli siecią wodociągową i kanalizacyjną PWIK w Zielonce"**

adres: dz. nr ewid. 50/2 obręb 4-90-05 przy ul. Inżynierskiej w Zielonce

jednostka projektowa

QUARTUM BIURO PROJEKTOWE

ul. Kwatery Głównej 46c/16, 04-294 Warszawa
www.quartum.pl, e:biuro@quartum.pl
NIP:544-132-57-16, REGON 200418012

projektant		
ELEKTRYKA	mgr inż. Rafał Góra MAP/0315/POOE/13	
opracował		
ELEKTRYKA	mgr inż. Mateusz Flga	

nazwa rysunku:	SYTUACJA - INSTALACJE ELEKTRYCZNE
branża:	ELEKTRYCZNA
skala:	1:500
nr rysunku:	PW/E/01
faza projektu:	PROJEKT WYKONAWCZY
data:	04.2020

Projekt chroniony prawem autorskim.