
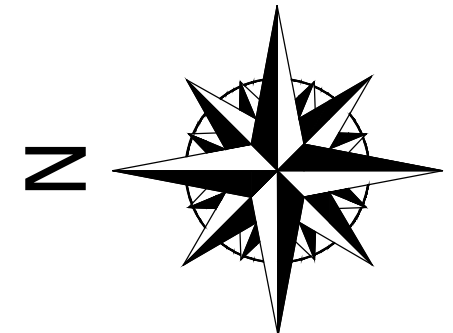
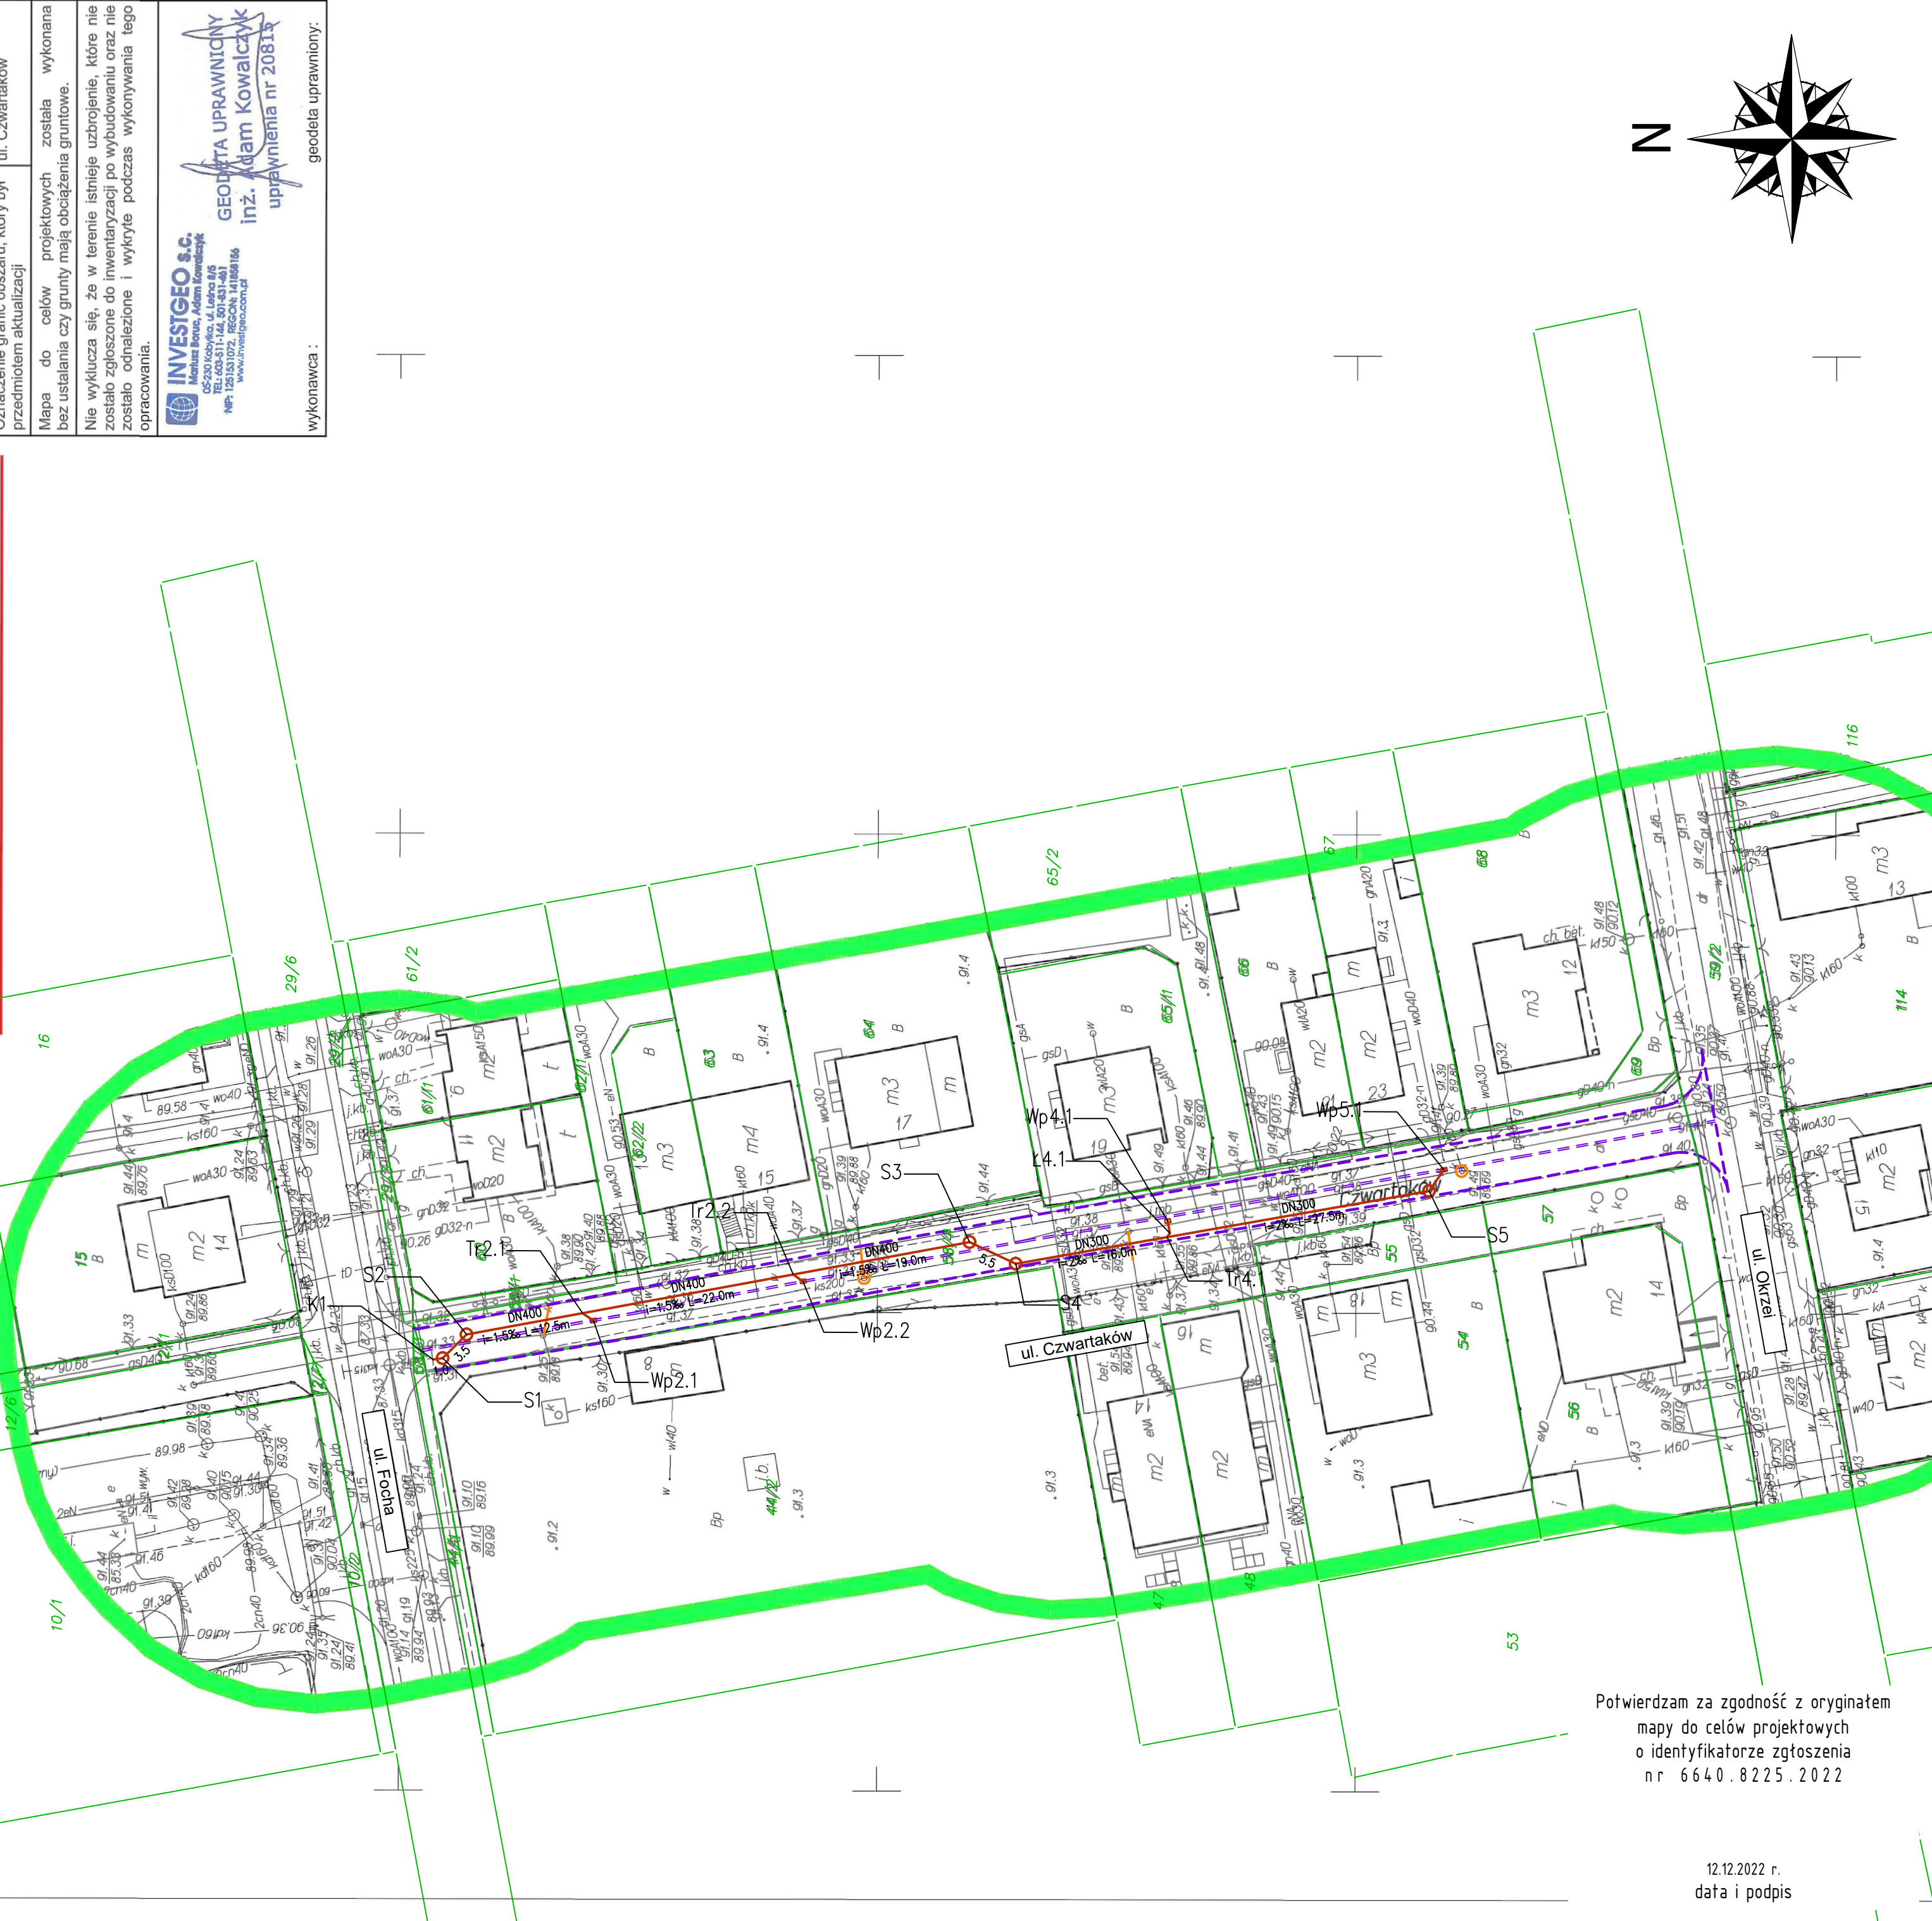
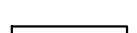


MAPA DO CELÓW PROJEKTOWYCH	
Oznaczenie kancelaryjne zgłoszenia	6640.8225.2022
Nazwa miejscowości	Zielonka
Jednostka ewidencyjna	143404_1
Obręb ewidencyjny	143404_1.0026
Skala mapy	1:500
Nawa układu współrzędnych	2000/7
Oznaczenie granic obszaru, który był przedmiotem aktualizacji	PL-EVRF2007-NH
Mapa do celów projektowych została wykonana bez ustalania czy grunty mają obciążenia gruntowe.	
Nie wyklucza się, że w terenie istnieje uzbrojenie, które nie zostało zgłoszone do inwentaryzacji po wybudowaniu oraz nie zostało odnalezione i wykryte podczas wykonywania tego opracowania.	
	
wykonawca :	geodeita uprawniony:


Poważdzam, że niniejszy dokument został opracowany w wyniku prac geodezyjnych i kartograficznych, których rezultaty zawiera operat techniczny pozytywnie zweryfikowany. Jednocześnie informuję, że jestem świadomy odpowiedzialności karnej za złożenie fałszywego oświadczenia	
Identyfikator zgłoszenia prac geodezyjnych	6640.8225.2022
Organ służby geodezyjnej, który otrzymał zgłoszenie	Starosta Wokmiński
Wykonawca prac geodezyjnych	INVESTGEO s.c. Mariusz Boruc Adam Kowalczyk
Nr oraz data sporządzenia dokumentu zawierającego wynik pozytywnej weryfikacji	Protokół Weryfikacji Nr 6640.8225.2022.3 z dnia 19.10.2022
Imię i nazwisko oraz nr uprawnień zawodowych kierownika prac	inż. geodeita Adam Kowalczyk uprawnienia numer 20813



LEGENDA	
	projektowana kanalizacja deszczowa
	istniejące przyłącze kanalizacji sanitarnej do przebudowy
	krawędzie jezdni (wg oddzielnego opracowania)
	ściek korytowy (wg oddzielnego opracowania)
	granice i numery działek ewidencyjnych

Potwierdzam za zgodność z oryginałem mapy do celów projektowych o identyfikatorze zgłoszenia nr 6640.8225.2022

12.12.2022 r.
data i podpis

 PAWEŁ BARAN Al. Marsz. J. Piłsudskiego 115E/512, 05-270 Marki	
NAZWA I ADRES OBIEKTU BUDOWLANEGO BUDOWA KANALIZACJI DESZCZOWEJ W UL. CZWARTAKÓW	
NAZWA RYSUNKU PROJEKT ZAGOSPODAROWANIA TERENU	
SANITARNA	
BRANŻA	IMIE I NAZWISKO SPECJALNOŚĆ I NUMER UPRAWNIEN BUDOWLANYCH
FUNKCJA	mgr inż. MACIEJ URBANEK
PROJEKTANT	Uprawnienia budowlane do projektowania bez ograniczeń w specjalności instalacyjnej w zakresie sieci, instalacji urządzeń cieplnych, wentylacyjnych, gazowych, wodociągowych i kanalizacyjnych nr MAZ20404POOS13
SPRAWDZIŁ	mgr inż. PAWEŁ IWANEK
SPRAWDZIŁ	Uprawnienia budowlane do projektowania i kierowania robotami bez ograniczeń w specjalności instalacyjnej w zakresie sieci, instalacji i urządzeń cieplnych, wentylacyjnych, gazowych, wodociągowych i kanalizacyjnych nr MAZ20312PWOS11
OPRAWIŁ	mgr inż. MATEUSZ HOSAJA
KIEROWNIK PROJEKTU	inż. PAWEŁ BARAN
SKALA	NR RYS. 1 FAZA PB REWIZJA 1 ARKUSZ 1