


- Uzgodnienie dotyczy:
- sieci kanalizacji sanitarnej w pkt. 1÷4
  - sieci wodociągowej w pkt. 5÷9
  - hydrant ppoż. w pkt. 9
- Średnica studni:
- Ø1,2m w pkt. 2, 3, 4
  - Ø425mm w pkt. 1

Projektant: Grażyna Ośko  
dn. 27.04.2023 r.

MAPA DO CELÓW PROJEKTOWYCH		
Oznaczenie kancelaryjne zgłoszenia pracy geodezyjnej	6640.2963.2023	
Miejscowość	Zielonka ul. Południowa	
Jednostka ewidencyjna	identyfikator	143404_1
	nazwa	Zielonka
Obręb ewidencyjny	identyfikator	0050
	nazwa	5-40-09
Data opracowania mapy	11.04.2023	
Skala mapy	1:500	
Nazwa układu współrzędnych	Prostokątnych płaskich	2000/7
	wysokościowych	PL-EVRF2007-NH
Oznaczenie granic obszaru, który był przedmiotem aktualizacji	[Symbol]	
Służebności gruntowe mające wpływ na zagospodarowanie gruntów zlokalizowanych w granicach projektowanej inwestycji	nie badano	
Kontur użytku gruntowego, który nie jest ujawniony w bazie danych ewidencyjnych gruntów i budynków	brak	
<b>Land GEO</b> KRZYSZTOF SALAŃSKI	ul. Powstańców 5/1   05-200 Wołomin NIP 1250948479   REGON 146580458 tel. 609-723-517 krzysztof.salanski@o2.pl land-geo.pl	<b>GEODETA UPRAWNIONY</b> Krzysztof Salański Nr upr. 22036

Oświadczam, że niniejszy dokument jest wynikiem pracy geodezyjnej, która uzyskała pozytywny wynik weryfikacji		
Oznaczenie kancelaryjne zgłoszenia pracy geodezyjnej	6640.2963.2023	
Organ, który otrzymał zgłoszenie	Starosta Wołomiński	
Pozytywny protokół weryfikacji	Nr	6640.2963.2023...1..
	Data sporządzenia	...14.04... 2023
Kierownik pracy geodezyjnej	Krzysztof Salański Nr uprawnień: 22036	
Jestem świadomy odpowiedzialności karnej za złożenie fałszywego oświadczenia	[Symbol]	
	<b>GEODETA UPRAWNIONY</b> Krzysztof Salański Nr upr. 22036	

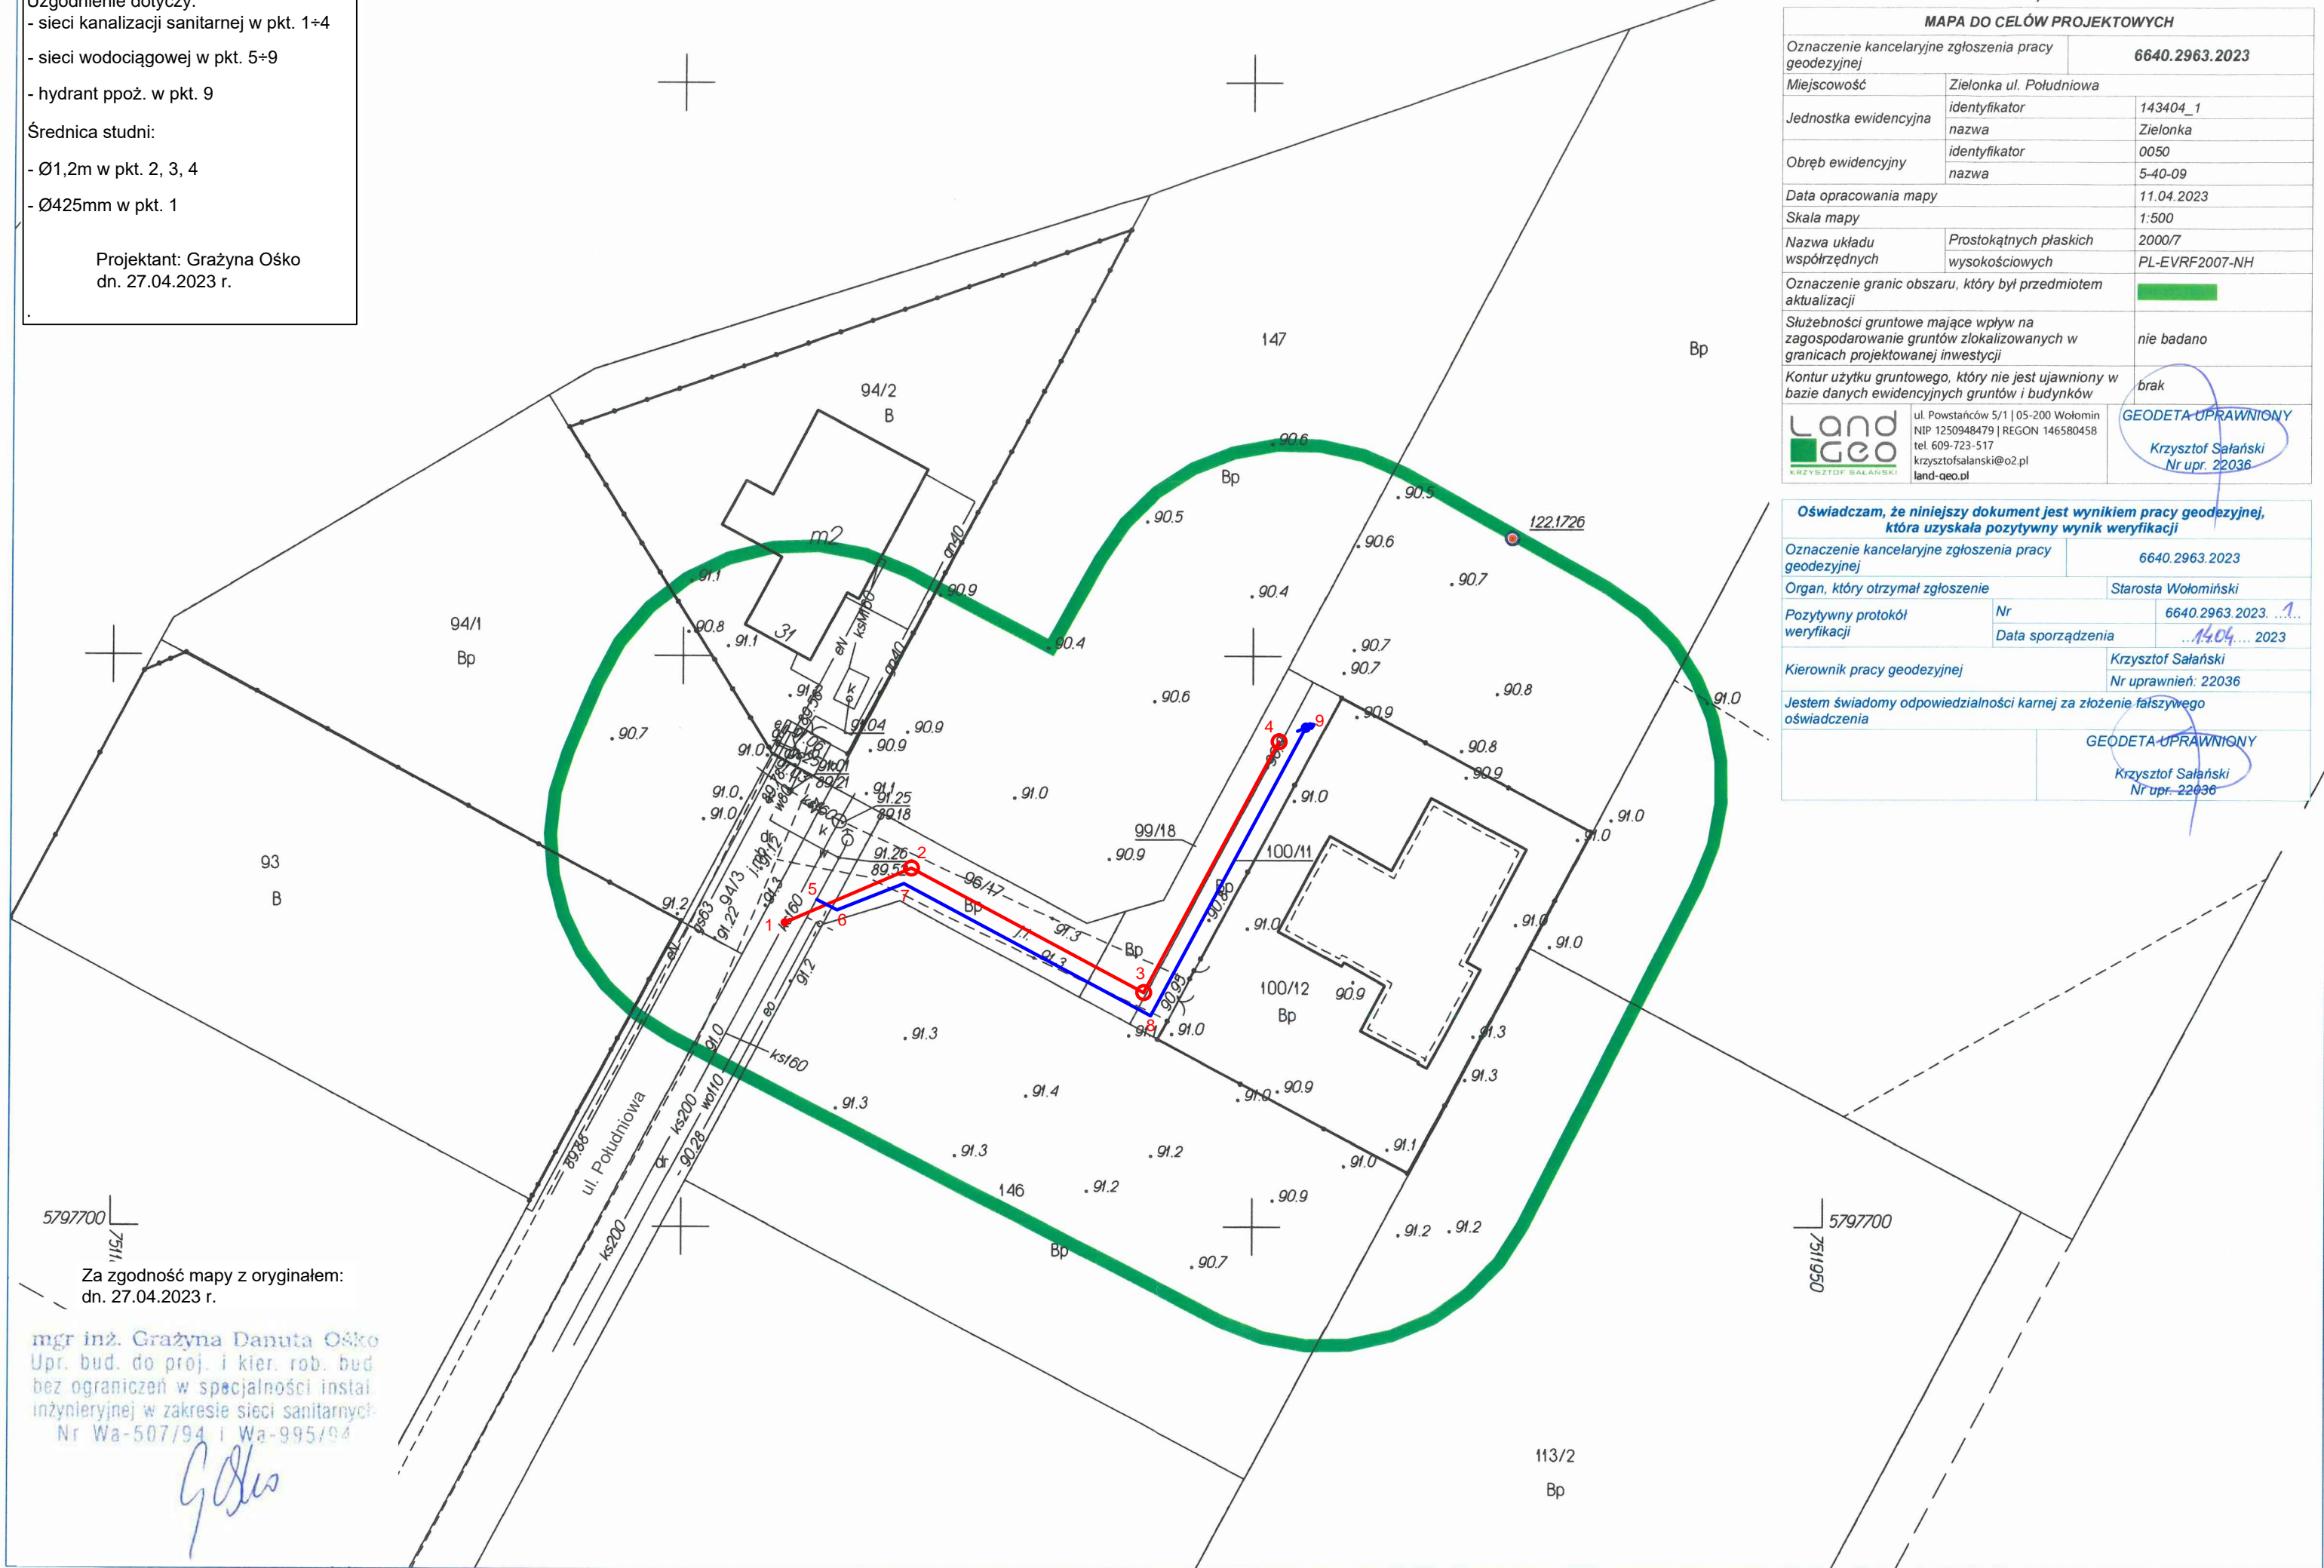

5797700  
7511950

Za zgodność mapy z oryginałem:  
dn. 27.04.2023 r.

mgr inż. Grażyna Danuta Ośko  
Upr. bud. do proj. i kier. rob. bud  
bez ograniczeń w specjalności instal.  
inżynierskiej w zakresie sieci sanitarnych  
Nr Wa-507/94 i Wa-995/94

*G.Ośko*